



COMUNE DI TRAPANI
Libero Consorzio comunale di Trapani



Finanziato
dall'Unione europea
NextGenerationEU

PNRR PIANO NAZIONALE DI RIPRESA E RESILIENZA

finanziato dall'Unione Europea - Next Generation EU

Missione	5 - Inclusione e coesione
Componente	2 - Infrastrutture sociali, famiglie, comunità e terzo settore
Investimento	2.1 - Investimenti in progetti di rigenerazione urbana, volti a ridurre situazioni di emarginazione e degrado sociale
Importo	€ 181.473,00
CUP	I95F21000200001
Titolo	"Recupero e valorizzazione del giardino e del padiglione Liberty di Villa Margherita, finalizzato a migliorare la qualità del decoro urbano e del tessuto sociale ed ambientale della città di Trapani"

PROGETTO ESECUTIVO

Scala	TAV.	Tipo di elaborato: Introduttivi
Varie	I.06	Oggetto: Inquadramento cartografico

Progettista	<p>R.T.P.: <i>Ing. Pietro Faraone (capogruppo/mandatario)</i> <i>Arch. Paola Faraone (mandante)</i> <i>Geol. Luigi Buttice (mandante)</i> <i>Ing. Emanuela Montalto (mandante/giovane professionista)</i></p>	
RUP	Arch. Antonino Alestra	
Data	Ottobre 2023	


REV	MOTIVAZIONI	DATA

Tutela dei beni architettonici e ambientali

-  Manufatti di interesse storico-architettonico vincolati (D.Lgs.n°41 / 2004 - ex L.n.1089 / 1939) (rappresentazione alla scala 1:2.000)
-  Manufatti di interesse storico-architettonico (rappresentazione alla scala 1:2.000)
-  Manufatti di interesse storico-architettonico non rappresentabili
-  Manufatti di interesse storico-architettonico (rappresentazione alla scala 1:10.000)
-  Facciata di interesse storico-architettonico
-  Aree di interesse archeologico (D.Lgs.n°42/2004 - ex L. 431/1985)
-  Aree sottoposte a vincolo paesaggistico (ex L. n.490 / 1999)
-  Limite del vincolo idrogeologico (R.D. n.3267 / 1923)

Il sistema residenziale

-  A.1 - Zona del centro storico urbano
-  A.2 - Zona di recupero delle borgate e delle antiche frazioni
-  A.3 - Zona di recupero dei beni isolati: bagli, casali, masserie e piccoli nuclei rurali.(1:2.000)
-  A.3 - Pertinenze area urbana di Trapani - Aree di pertinenza manufatto storico-architettonico- ex E.7 (1:2.000)

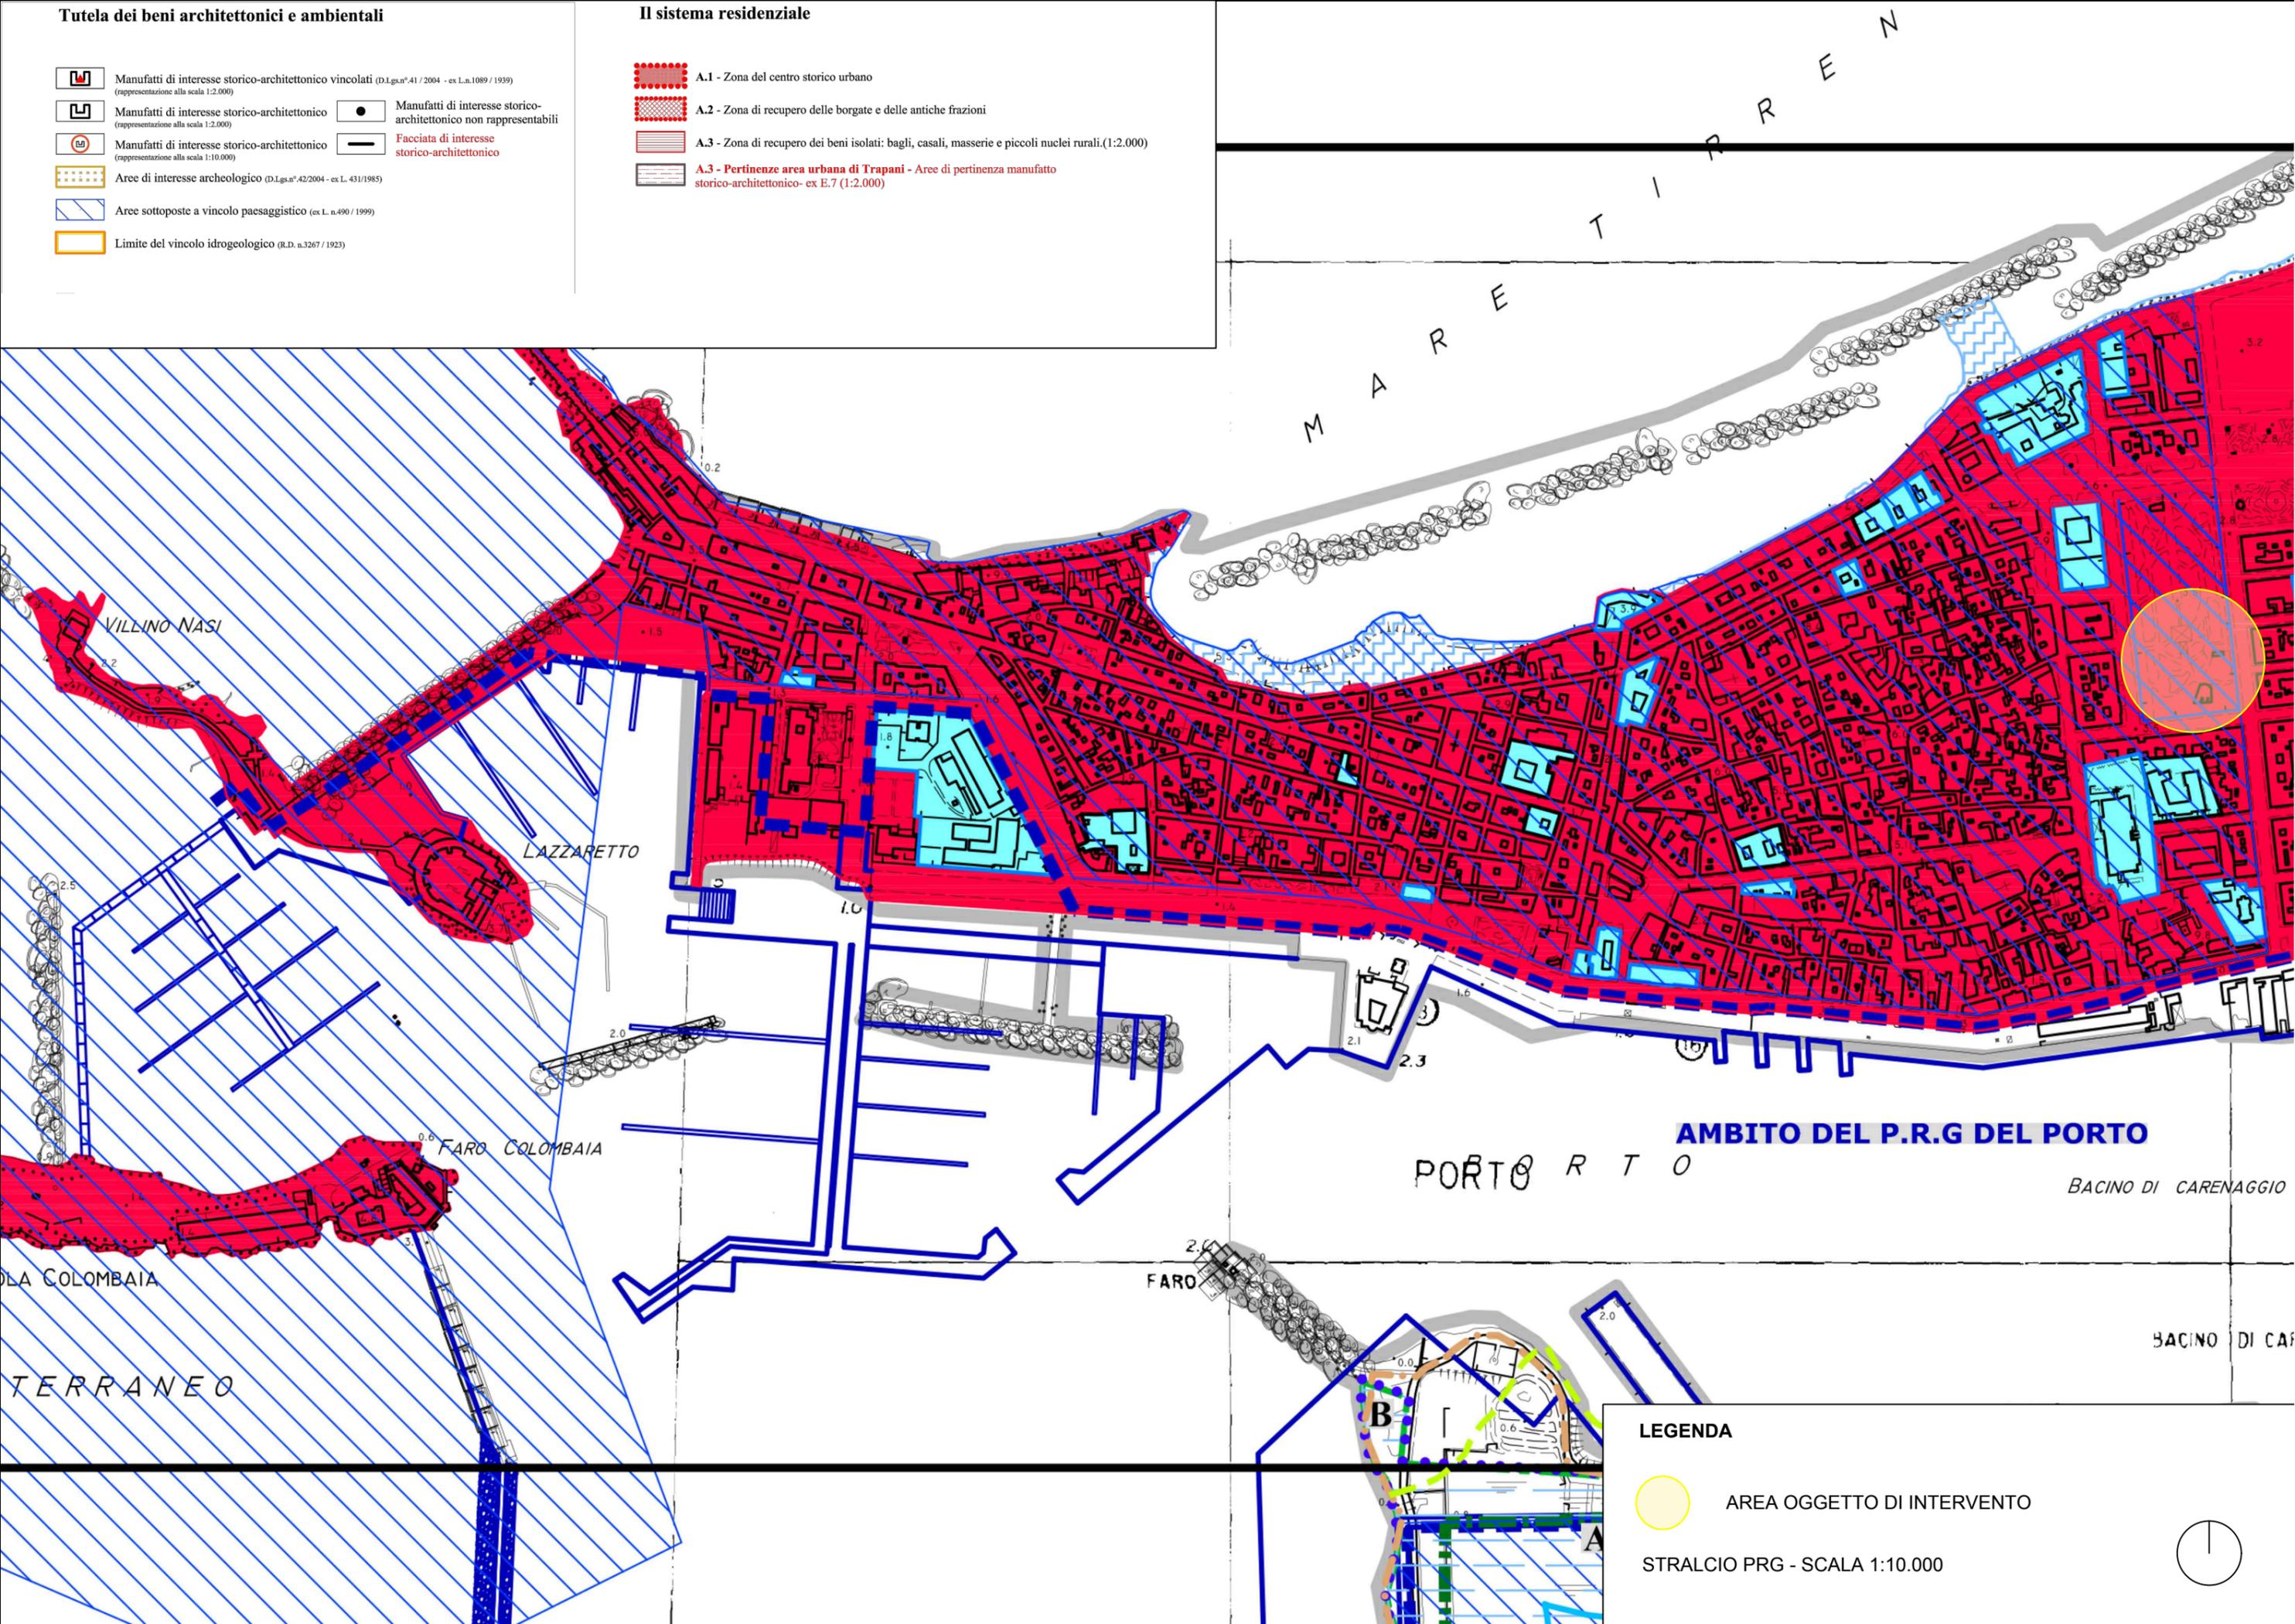


AMBITO DEL P.R.G DEL PORTO

LEGENDA

-  AREA OGGETTO DI INTERVENTO

STRALCIO PRG - SCALA 1:10.000



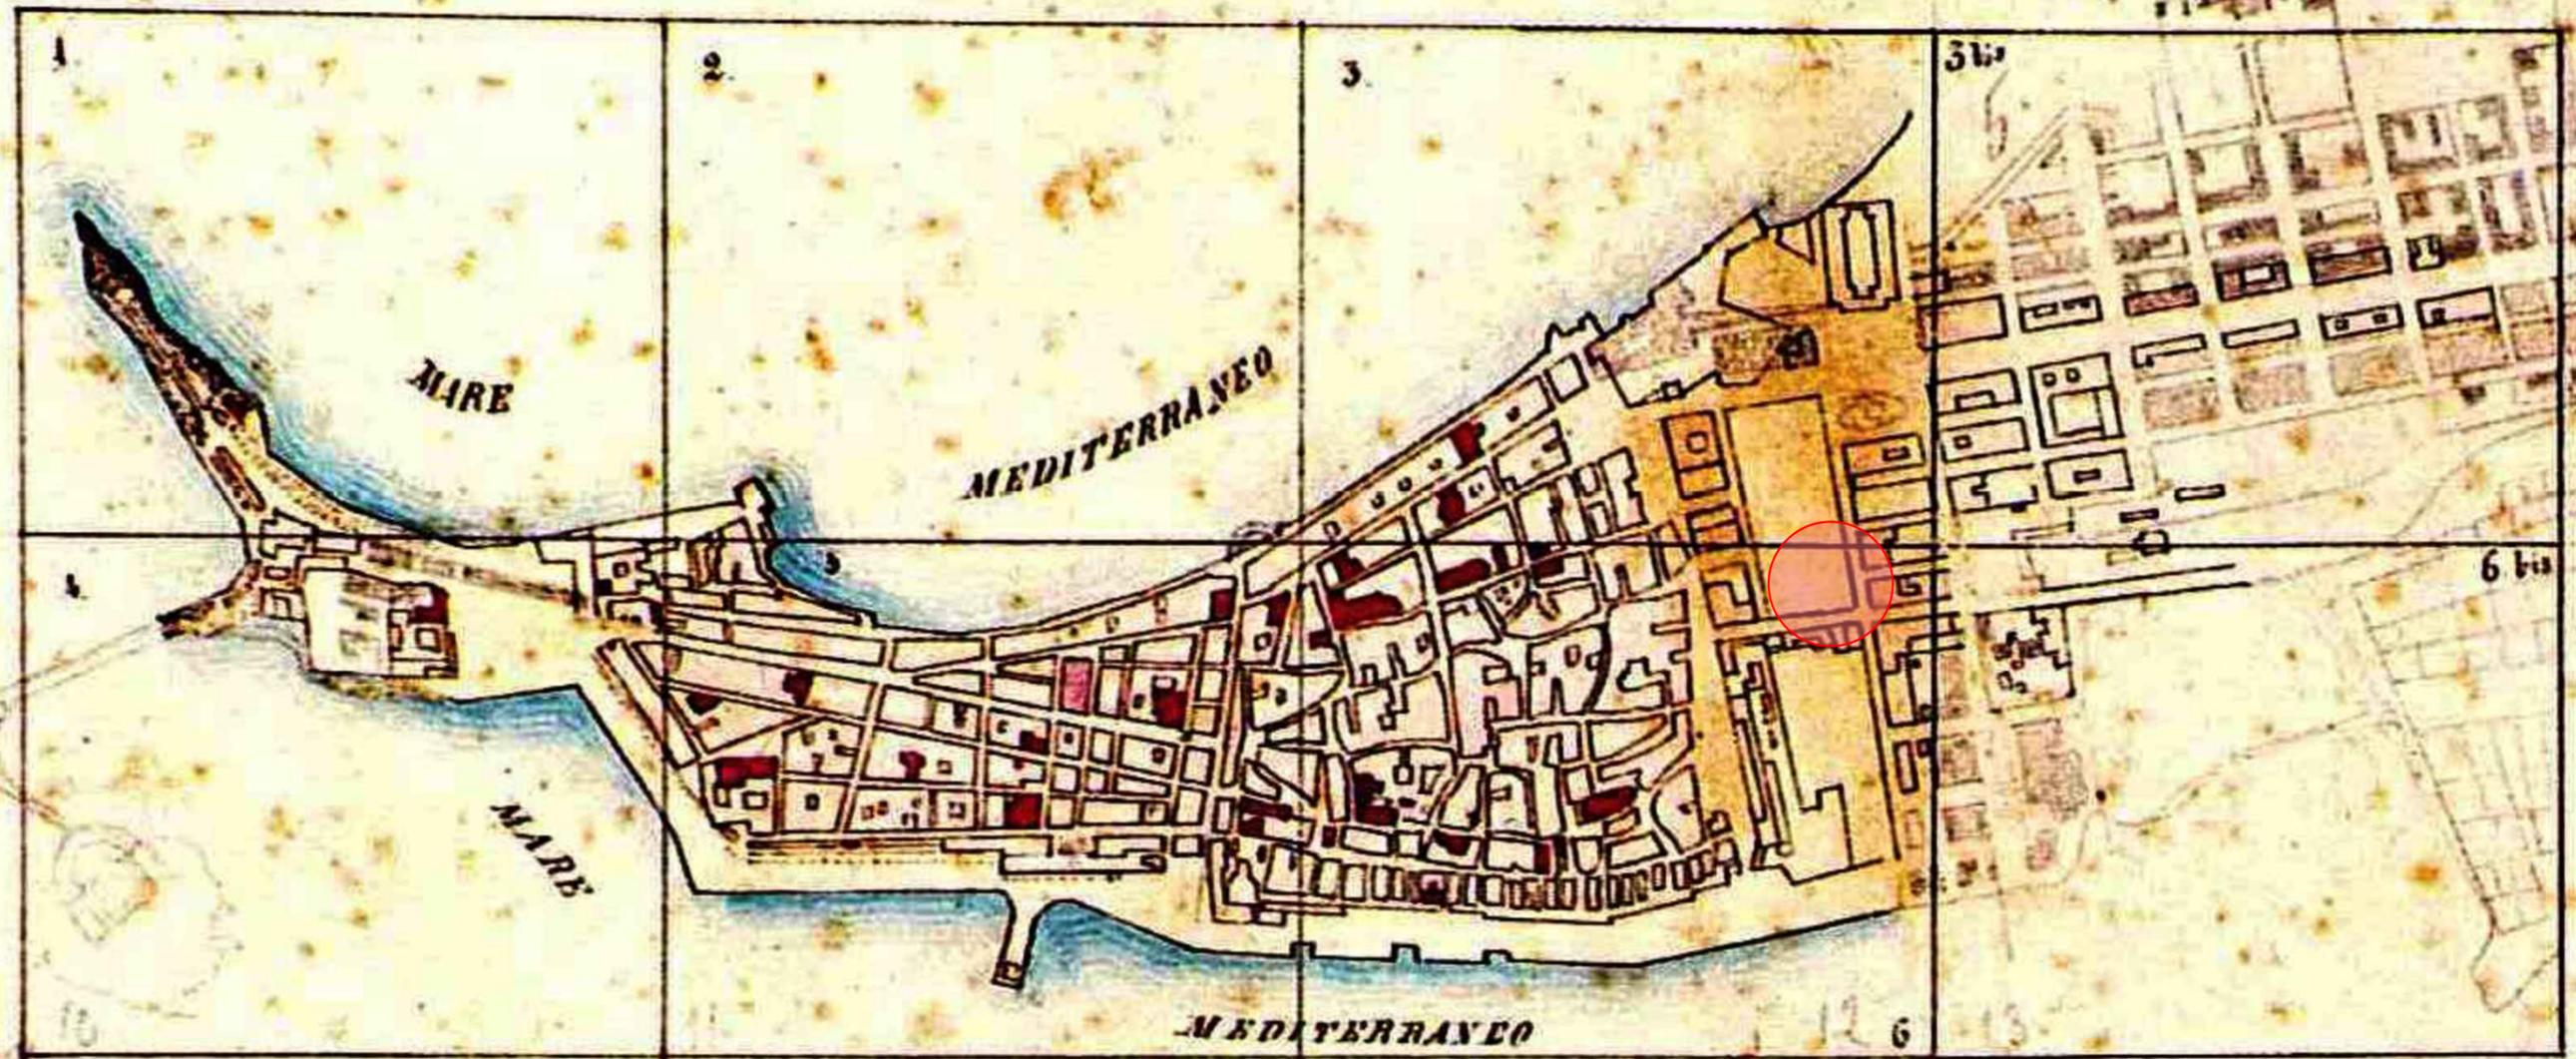

LEGENDA



AREA OGGETTO DI INTERVENTO

MAPPA DEL CENTRO URBANO DI TRAPANI 1879 -
A.S.T., CATASTO URBANO, SCAFFALE 2, N.11





LEGENDA

 AREA OGGETTO DI INTERVENTO

ORTOFOTO





LEGENDA

 AREA OGGETTO DI INTERVENTO

ORTOFOTO





Viale Regina Margherita

Via Abate Palmerio

Via Splatì

Via Osorio

LEGENDA

-  AREA OGGETTO DI INTERVENTO
-  INGRESSI

PLANIMETRIA - SCALA 1:500

