



COMUNE DI TRAPANI
Libero Consorzio comunale di Trapani



Finanziato
dall'Unione europea
NextGenerationEU


PNRR PIANO NAZIONALE DI RIPRESA E RESILIENZA

finanziato dall'Unione Europea - Next Generation EU

Missione	5 - Inclusione e coesione
Componente	2 - Infrastrutture sociali, famiglie, comunità e terzo settore
Investimento	2.1 - Investimenti in progetti di rigenerazione urbana, volti a ridurre situazioni di emarginazione e degrado sociale
Importo	€ 181.473,00
CUP	I95F21000200001
Titolo	"Recupero e valorizzazione del giardino e del padiglione Liberty di Villa Margherita, finalizzato a migliorare la qualità del decoro urbano e del tessuto sociale ed ambientale della città di Trapani"


PROGETTO ESECUTIVO

Scala	TAV.	Tipo di elaborato: Architettonici stato di fatto
1:200	A.01	Oggetto: Planimetria generale

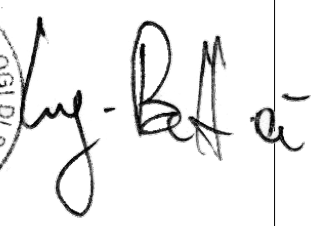Progettista	R.T.P.: <i>Ing. Pietro Faraone (capogruppo/mandatario)</i> <i>Arch. Paola Faraone (mandante)</i> <i>Geol. Luigi Buttice (mandante)</i> <i>Ing. Emanuela Montalto (mandante/giovane professionista)</i>	 
RUP	Arch. Antonino Alestra	  
Data	Ottobre 2023	

REV	MOTIVAZIONI	DATA

VIA SPALTI

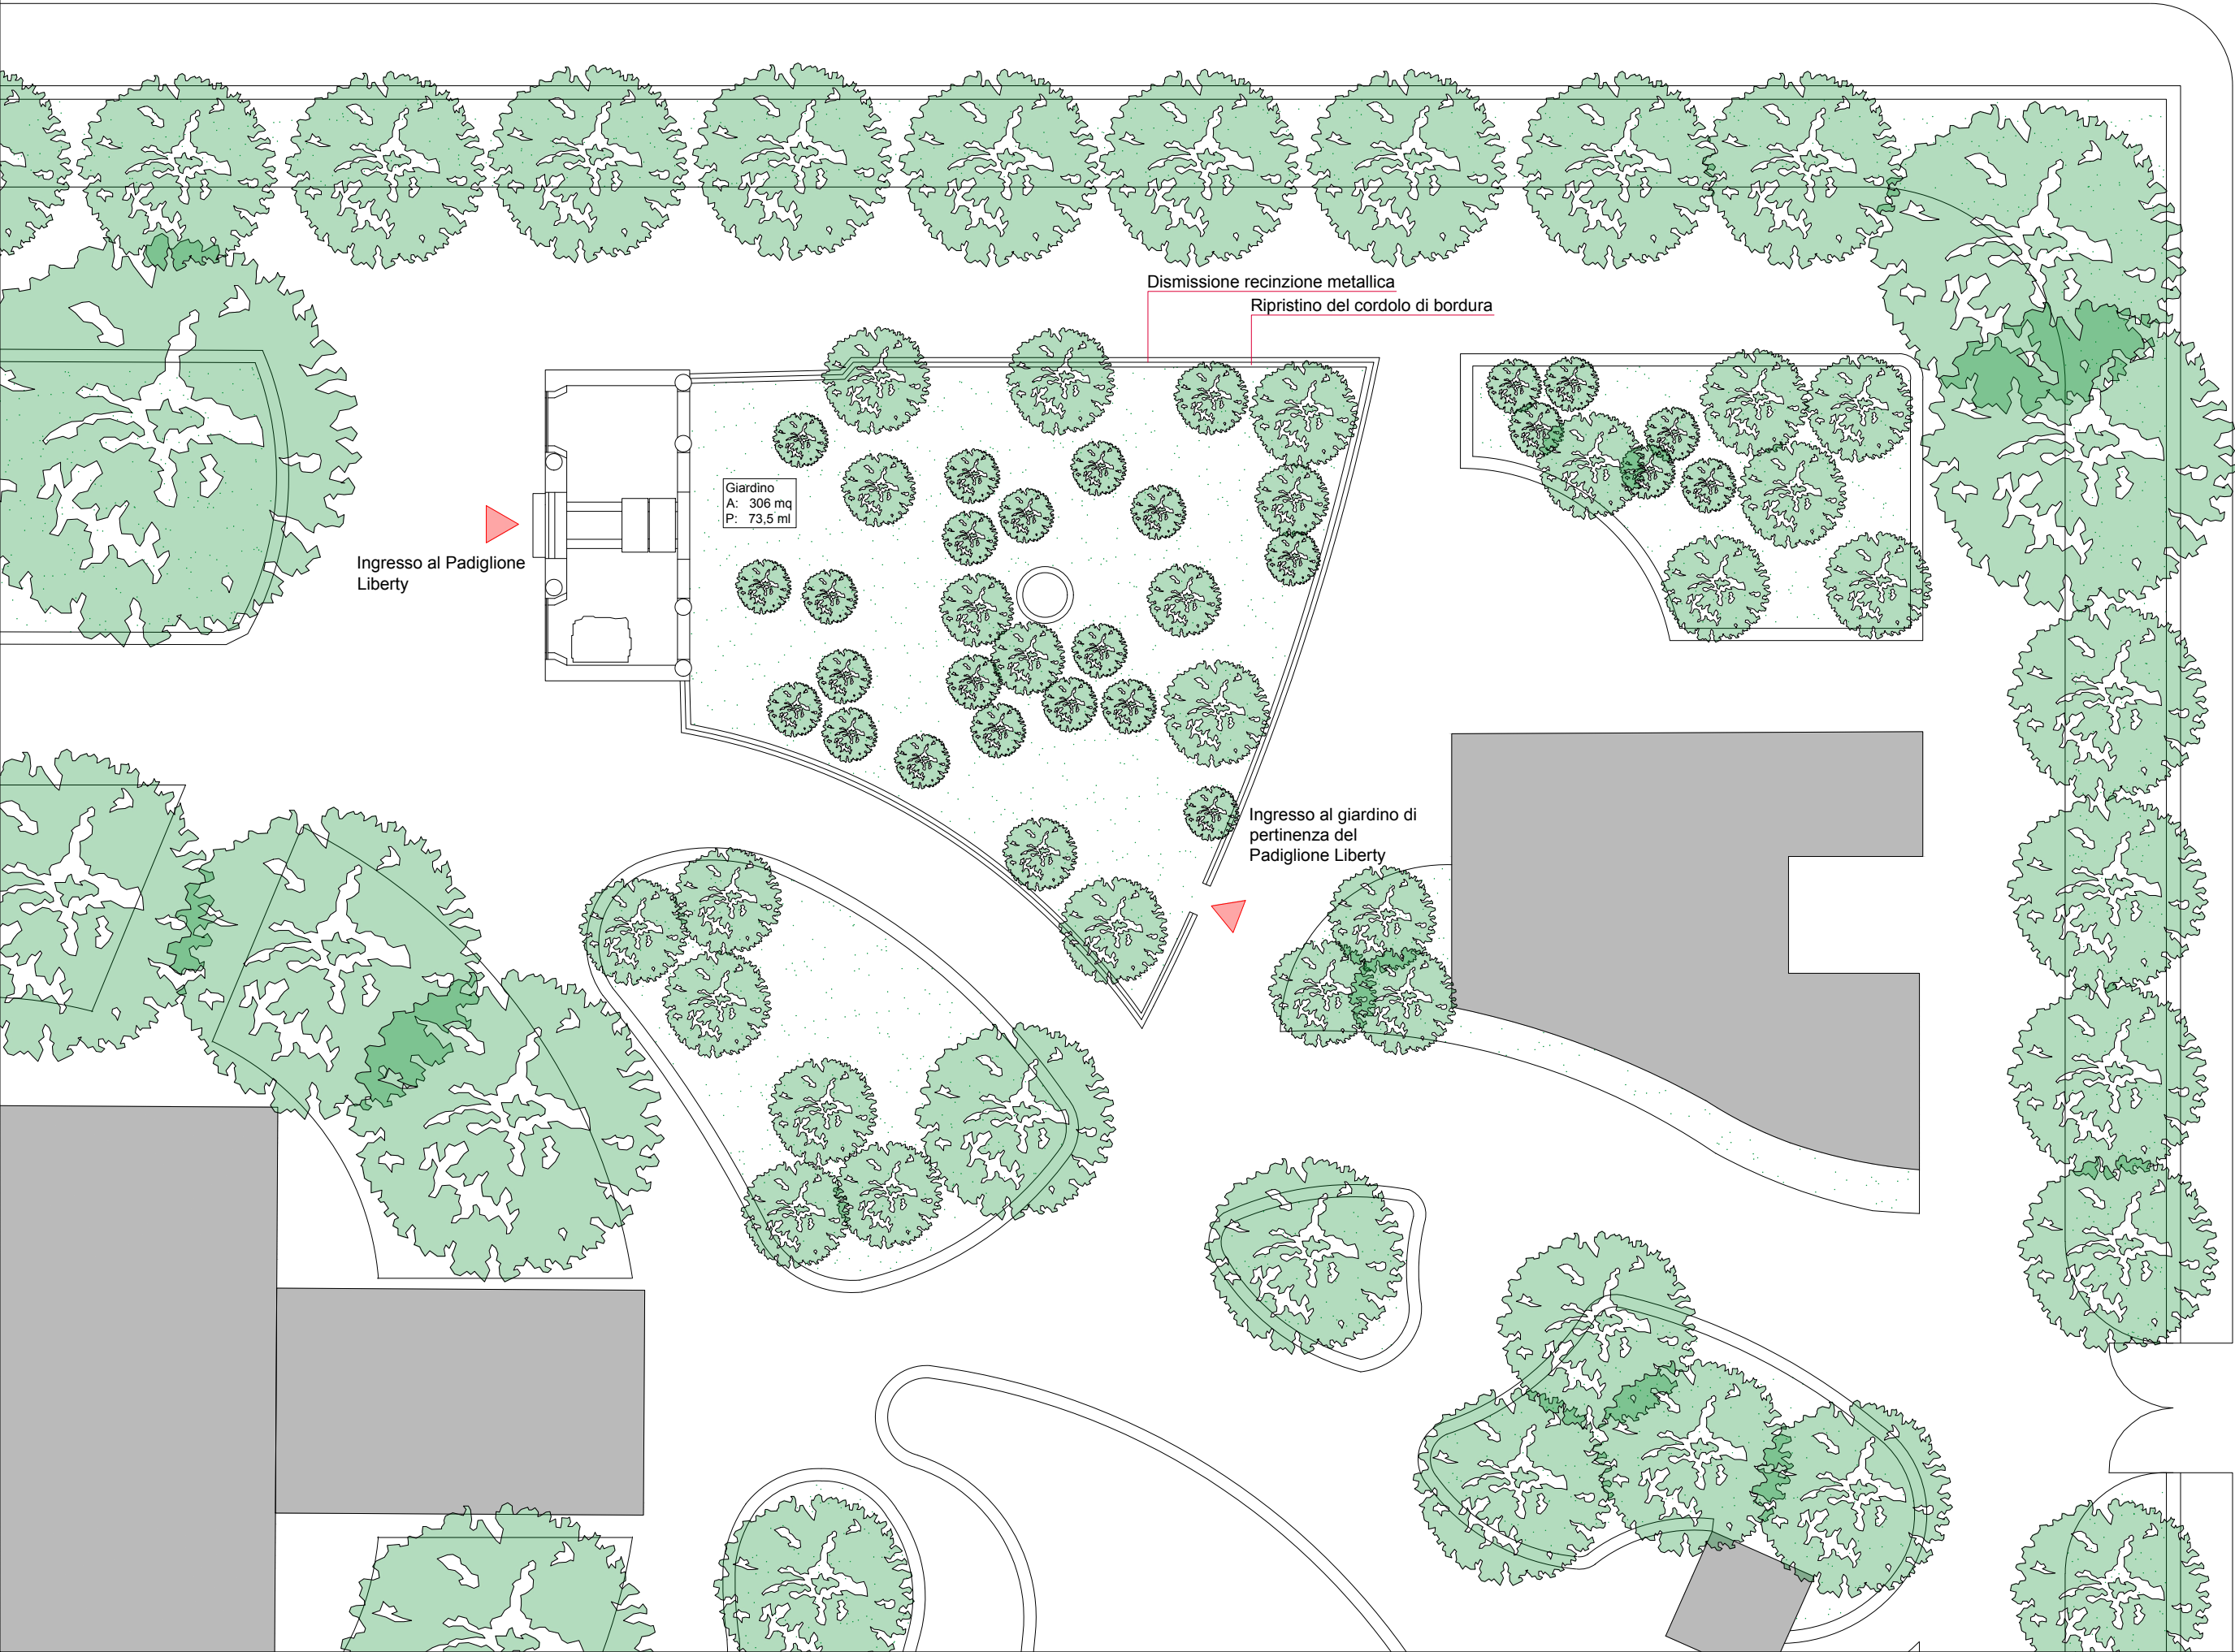

Ingresso al Padiglione
Liberty

Giardino
A: 306 mq
P: 73,5 ml

Dismissione recinzione metallica
Ripristino del cordolo di bordura

Ingresso al giardino di
pertinenza del
Padiglione Liberty

VIA OSORIO

Ingresso alla Villa Margherita

