



COMUNE DI TRAPANI
Libero Consorzio comunale di Trapani



Finanziato
dall'Unione europea
NextGenerationEU

PNRR PIANO NAZIONALE DI RIPRESA E RESILIENZA

finanziato dall'Unione Europea - Next Generation EU

Missione	5 - Inclusione e coesione
Componente	2 - Infrastrutture sociali, famiglie, comunità e terzo settore
Investimento	2.1 - Investimenti in progetti di rigenerazione urbana, volti a ridurre situazioni di emarginazione e degrado sociale
Importo	€ 181.473,00
CUP	I95F21000200001
Titolo	"Recupero e valorizzazione del giardino e del padiglione Liberty di Villa Margherita, finalizzato a migliorare la qualità del decoro urbano e del tessuto sociale ed ambientale della città di Trapani"

PROGETTO ESECUTIVO


Scala	TAV.	Tipo di elaborato: Progetto
1:200	A.03	Oggetto: Planimetria generale

Progettista	R.T.P.: <i>Ing. Pietro Faraone (capogruppo/mandatario)</i> <i>Arch. Paola Faraone (mandante)</i> <i>Geol. Luigi Buttice (mandante)</i> <i>Ing. Emanuela Montalto (mandante/giovane professionista)</i>
RUP	Arch. Antonino Alestra
Data	Ottobre 2023



REV	MOTIVAZIONI	DATA

VIA SPALTI

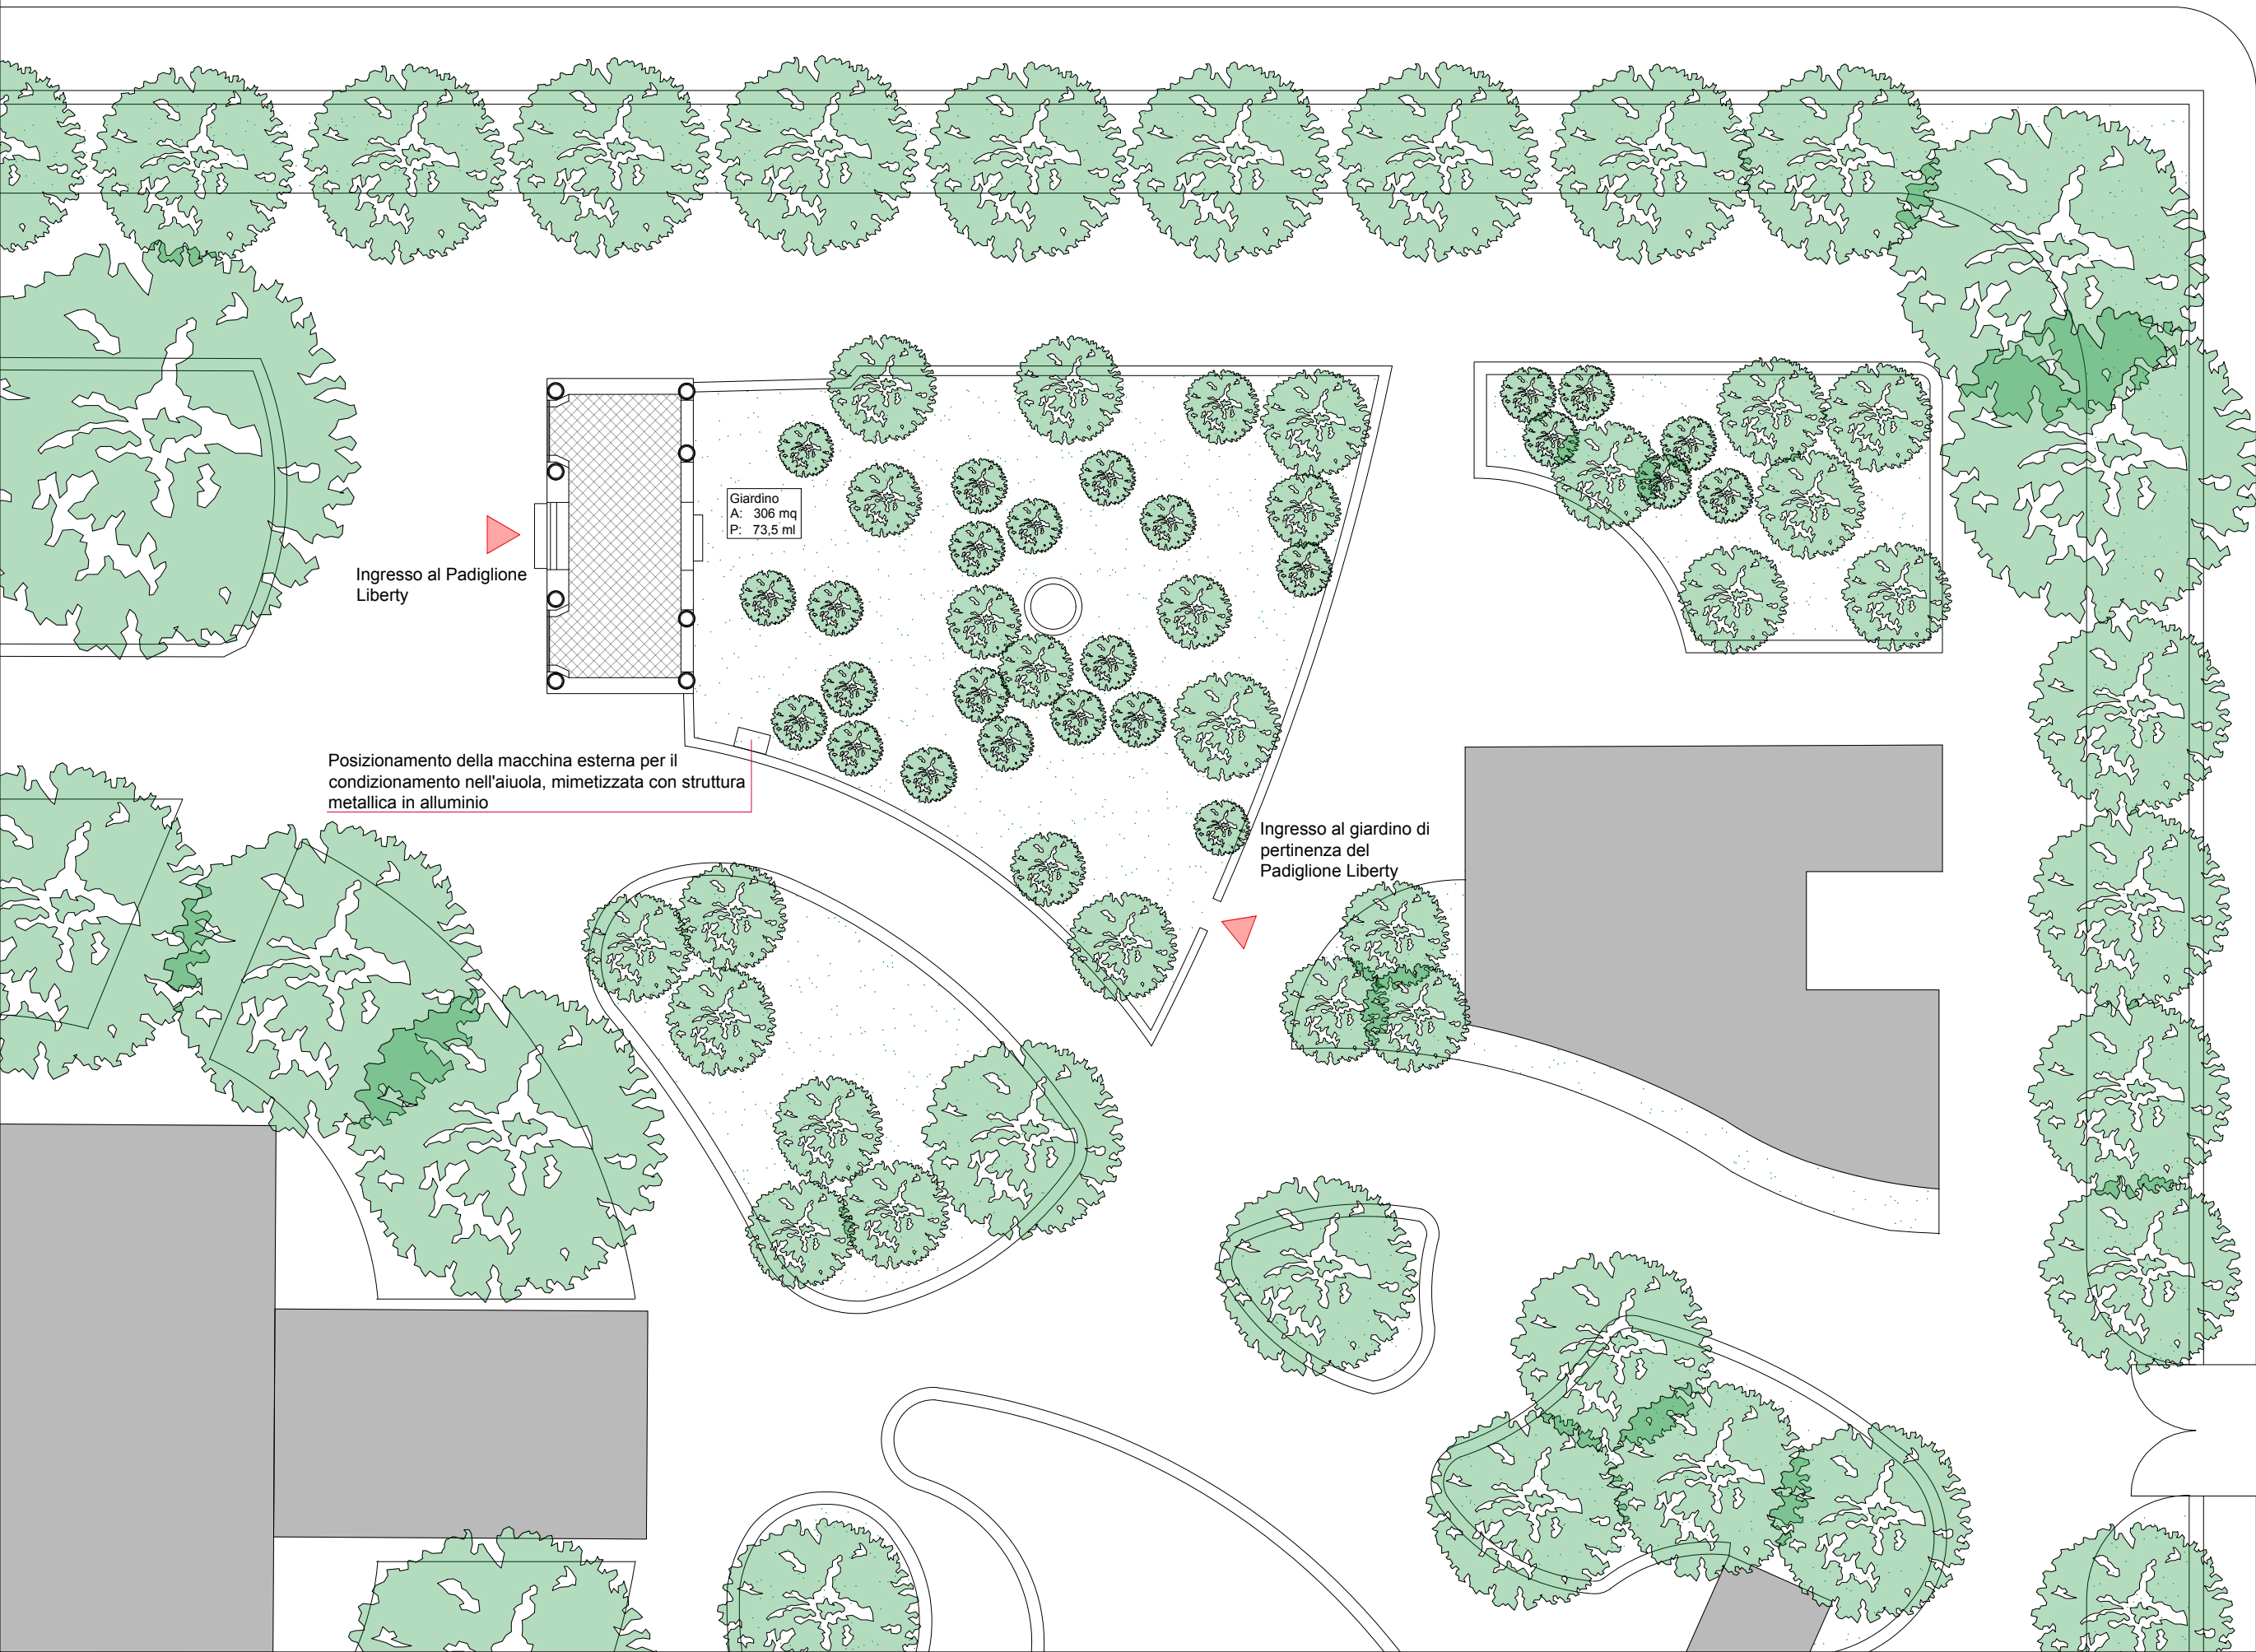

Ingresso al Padiglione
Liberty

Posizionamento della macchina esterna per il
condizionamento nell'aiuola, mimetizzata con struttura
metallica in alluminio

Ingresso al giardino di
pertinenza del
Padiglione Liberty

VIA OSORIO

Ingresso alla Villa Margherita

