COMUNE DI TRAPANI
Libero Consorzio comunale di Trapani

Finanziato dall'Unione europea
NextGenerationEU

PNRR PIANO NAZIONALE DI RIPRESA E RESILIENZA finanziato dall'Unione Europea - Next Generation EU	
Missione	5 - Inclusione e coesione
Componente	2 - Infrastrutture sociali, famiglie, comunità e terzo settore
Investimento	2.1 - Investimenti in progetti di rigenerazione urbana, volti a ridurre situazioni di emarginazione e degrado sociale
Importo	€ 181.473,00
CUP	I95F21000200001
Titolo	**"Recupero e valorizzazione del giardino e del padiglione Liberty di Villa Margherita, finalizzato a migliorare la qualità del decoro urbano e del tessuto sociale ed ambientale della città di Trapani"**

PROGETTO ESECUTIVO

Scala	TAV.	Tipo di elaborato: Progetto
1:5	A.06	Oggetto: Particolari costruttivi

Progettista	**R.T.P.:** *Ing. Pietro Faraone* *(capogruppo/mandatario)* *Arch. Paola Faraone* *(mandante)* *Geol. Luigi Butticè* *(mandante)* *Ing. Emanuela Montalto* *(mandante/giovane professionista)*
RUP	**Arch. Antonino Alestra**
Data	**Gennaio 2024**

REV	MOTIVAZIONI	DATA

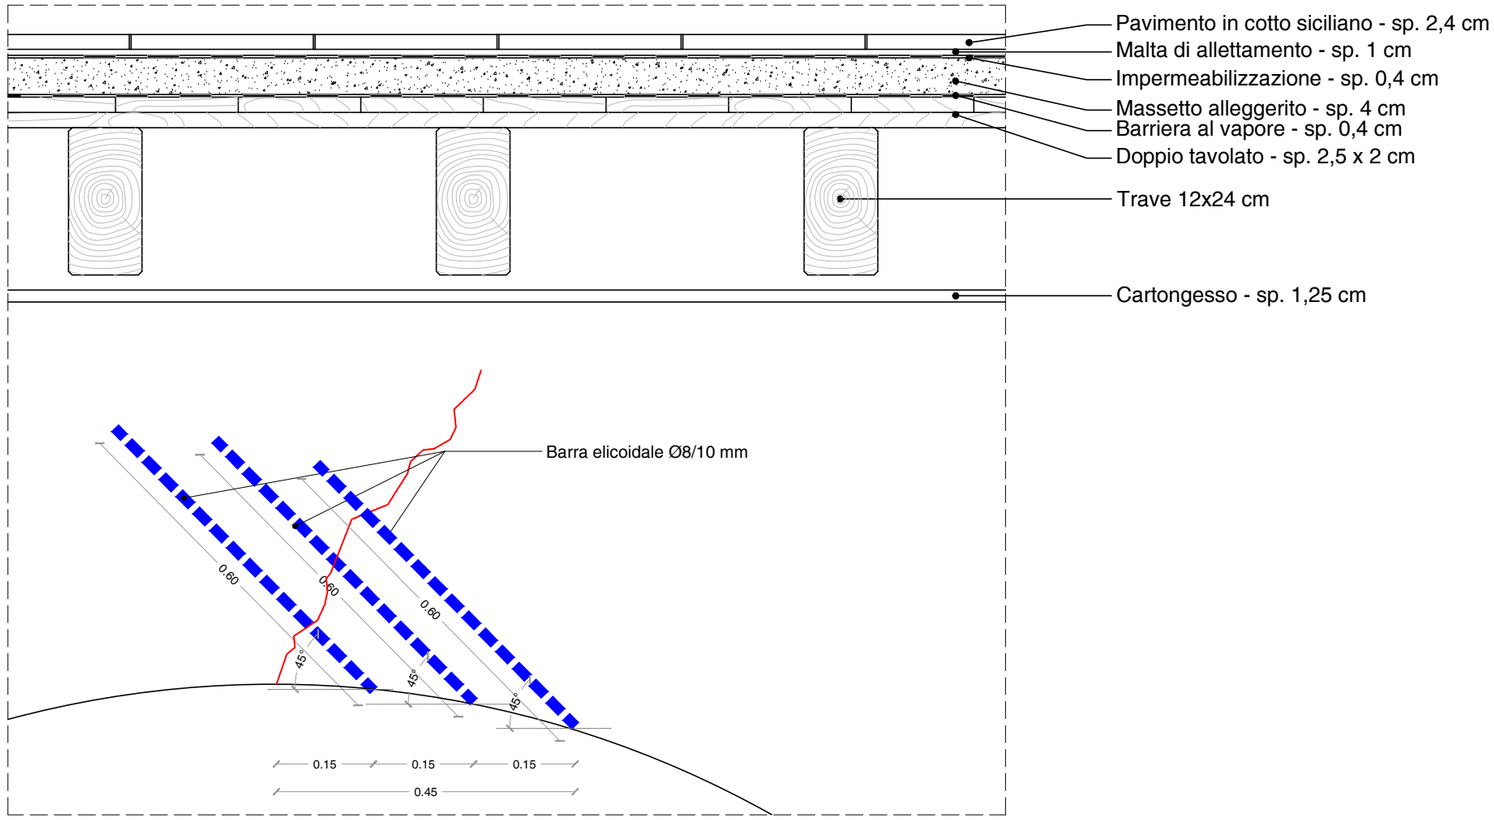

Dettaglio sezione B-B' - scala 1:5

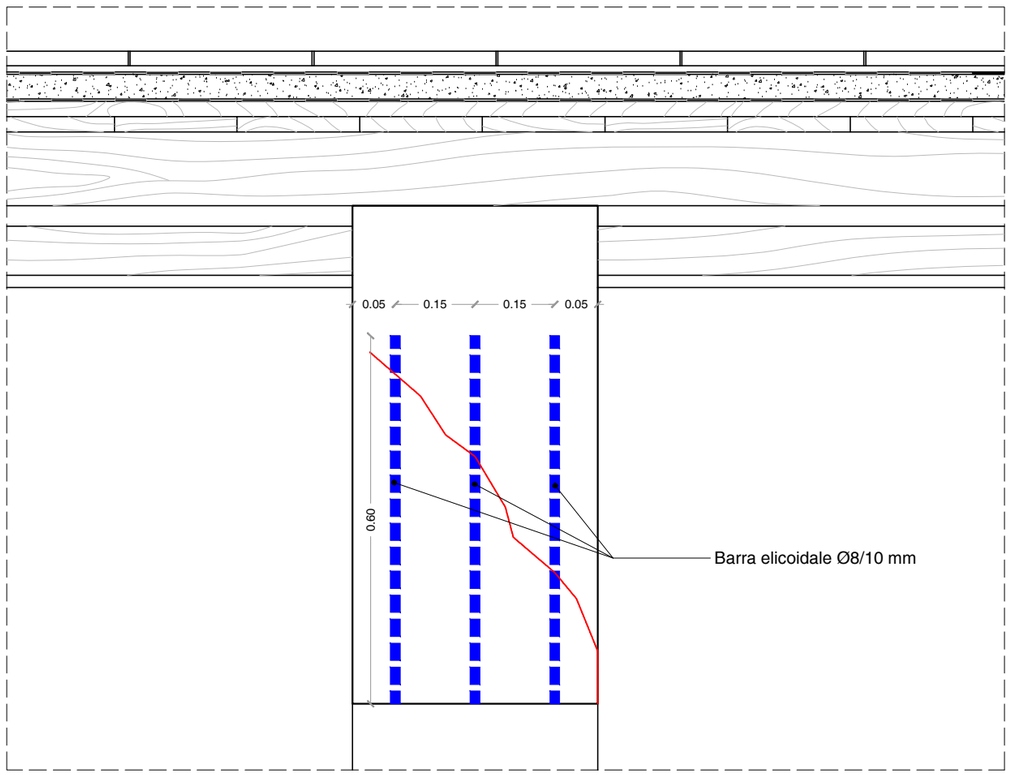

Dettaglio sezione A-A' - scala 1:5

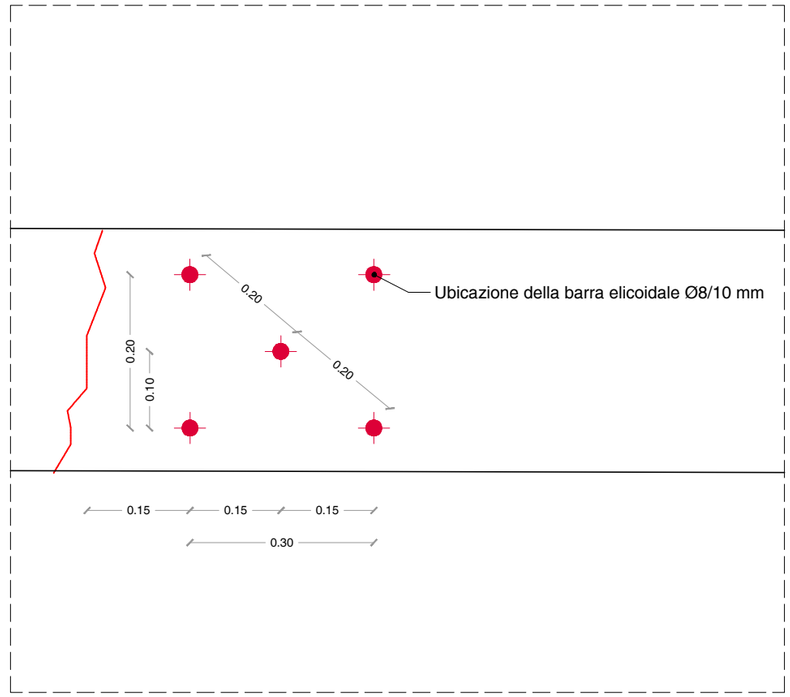

Pianta intradosso arco - scala 1:5

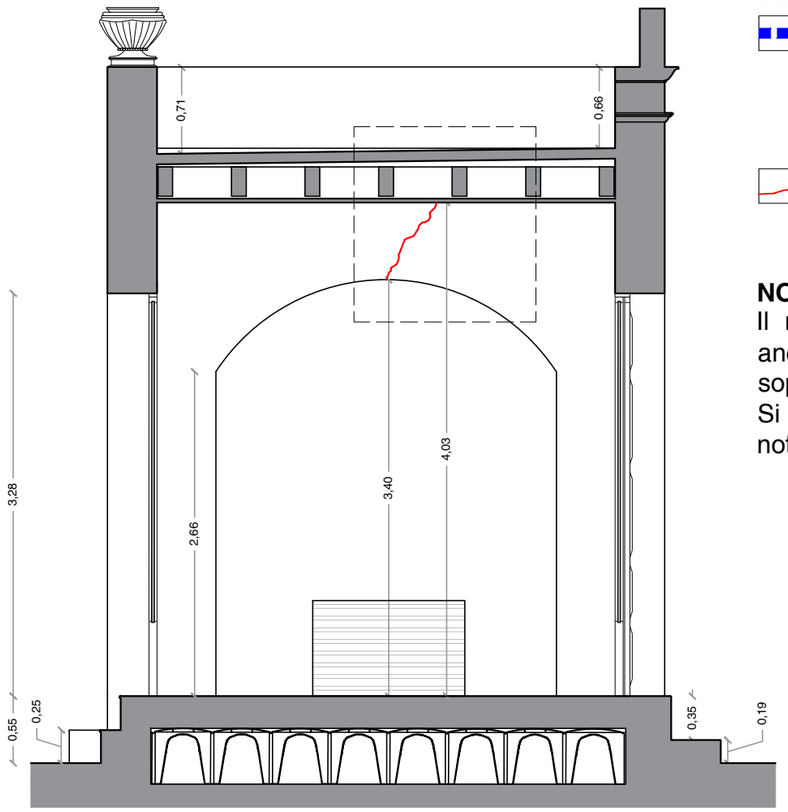

Sezione B-B' - scala 1:25

LEGENDA

Barra elicoidale Ø8/10 mm ad interasse di 15 cm, inclinate a 45°, in perfori Ø8 mm riempiti con resine eposiddiche

Lesione arco - sarcitura della lesione con malta a base di calce a ritiro controllato

NOTE
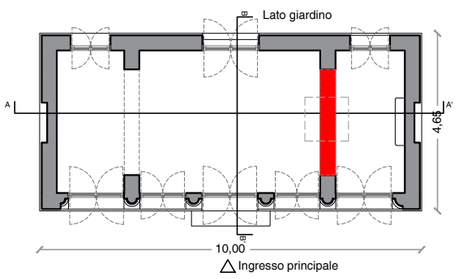
Il medesimo intervento é da intendersi anche per il consolidamento degli archi soprastanti gli ingressi principali.
Si richiamano integralmente le stesse note contenute nell'elaborato A.04.