



COMUNE DI TRAPANI  
Libero Consorzio comunale di Trapani



Finanziato  
dall'Unione europea  
NextGenerationEU

## PNRR PIANO NAZIONALE DI RIPRESA E RESILIENZA

finanziato dall'Unione Europea - Next Generation EU


Missione	5 - Inclusione e coesione
Componente	2 - Infrastrutture sociali, famiglie, comunità e terzo settore
Investimento	2.1 - Investimenti in progetti di rigenerazione urbana, volti a ridurre situazioni di emarginazione e degrado sociale
Importo	€ 181.473,00
CUP	I95F21000200001
Titolo	<b>"Recupero e valorizzazione del giardino e del padiglione Liberty di Villa Margherita, finalizzato a migliorare la qualità del decoro urbano e del tessuto sociale ed ambientale della città di Trapani"</b>

## PROGETTO ESECUTIVO

Scala	TAV.	Tipo di elaborato: Progetto
1:100	<b>A.08</b>	Oggetto: Planimetria con indicazioni progettuali sugli impianti di condizionamento

Progettista	<p><b>R.T.P.:</b>  <i>Ing. Pietro Faraone (capogruppo/mandatario)</i>  <i>Arch. Paola Faraone (mandante)</i>  <i>Geol. Luigi Buttice (mandante)</i>  <i>Ing. Emanuela Montalto (mandante/giovane professionista)</i></p>	
RUP	<b>Arch. Antonino Alestra</b>	
Data	<b>Ottobre 2023</b>	

REV	MOTIVAZIONI	DATA

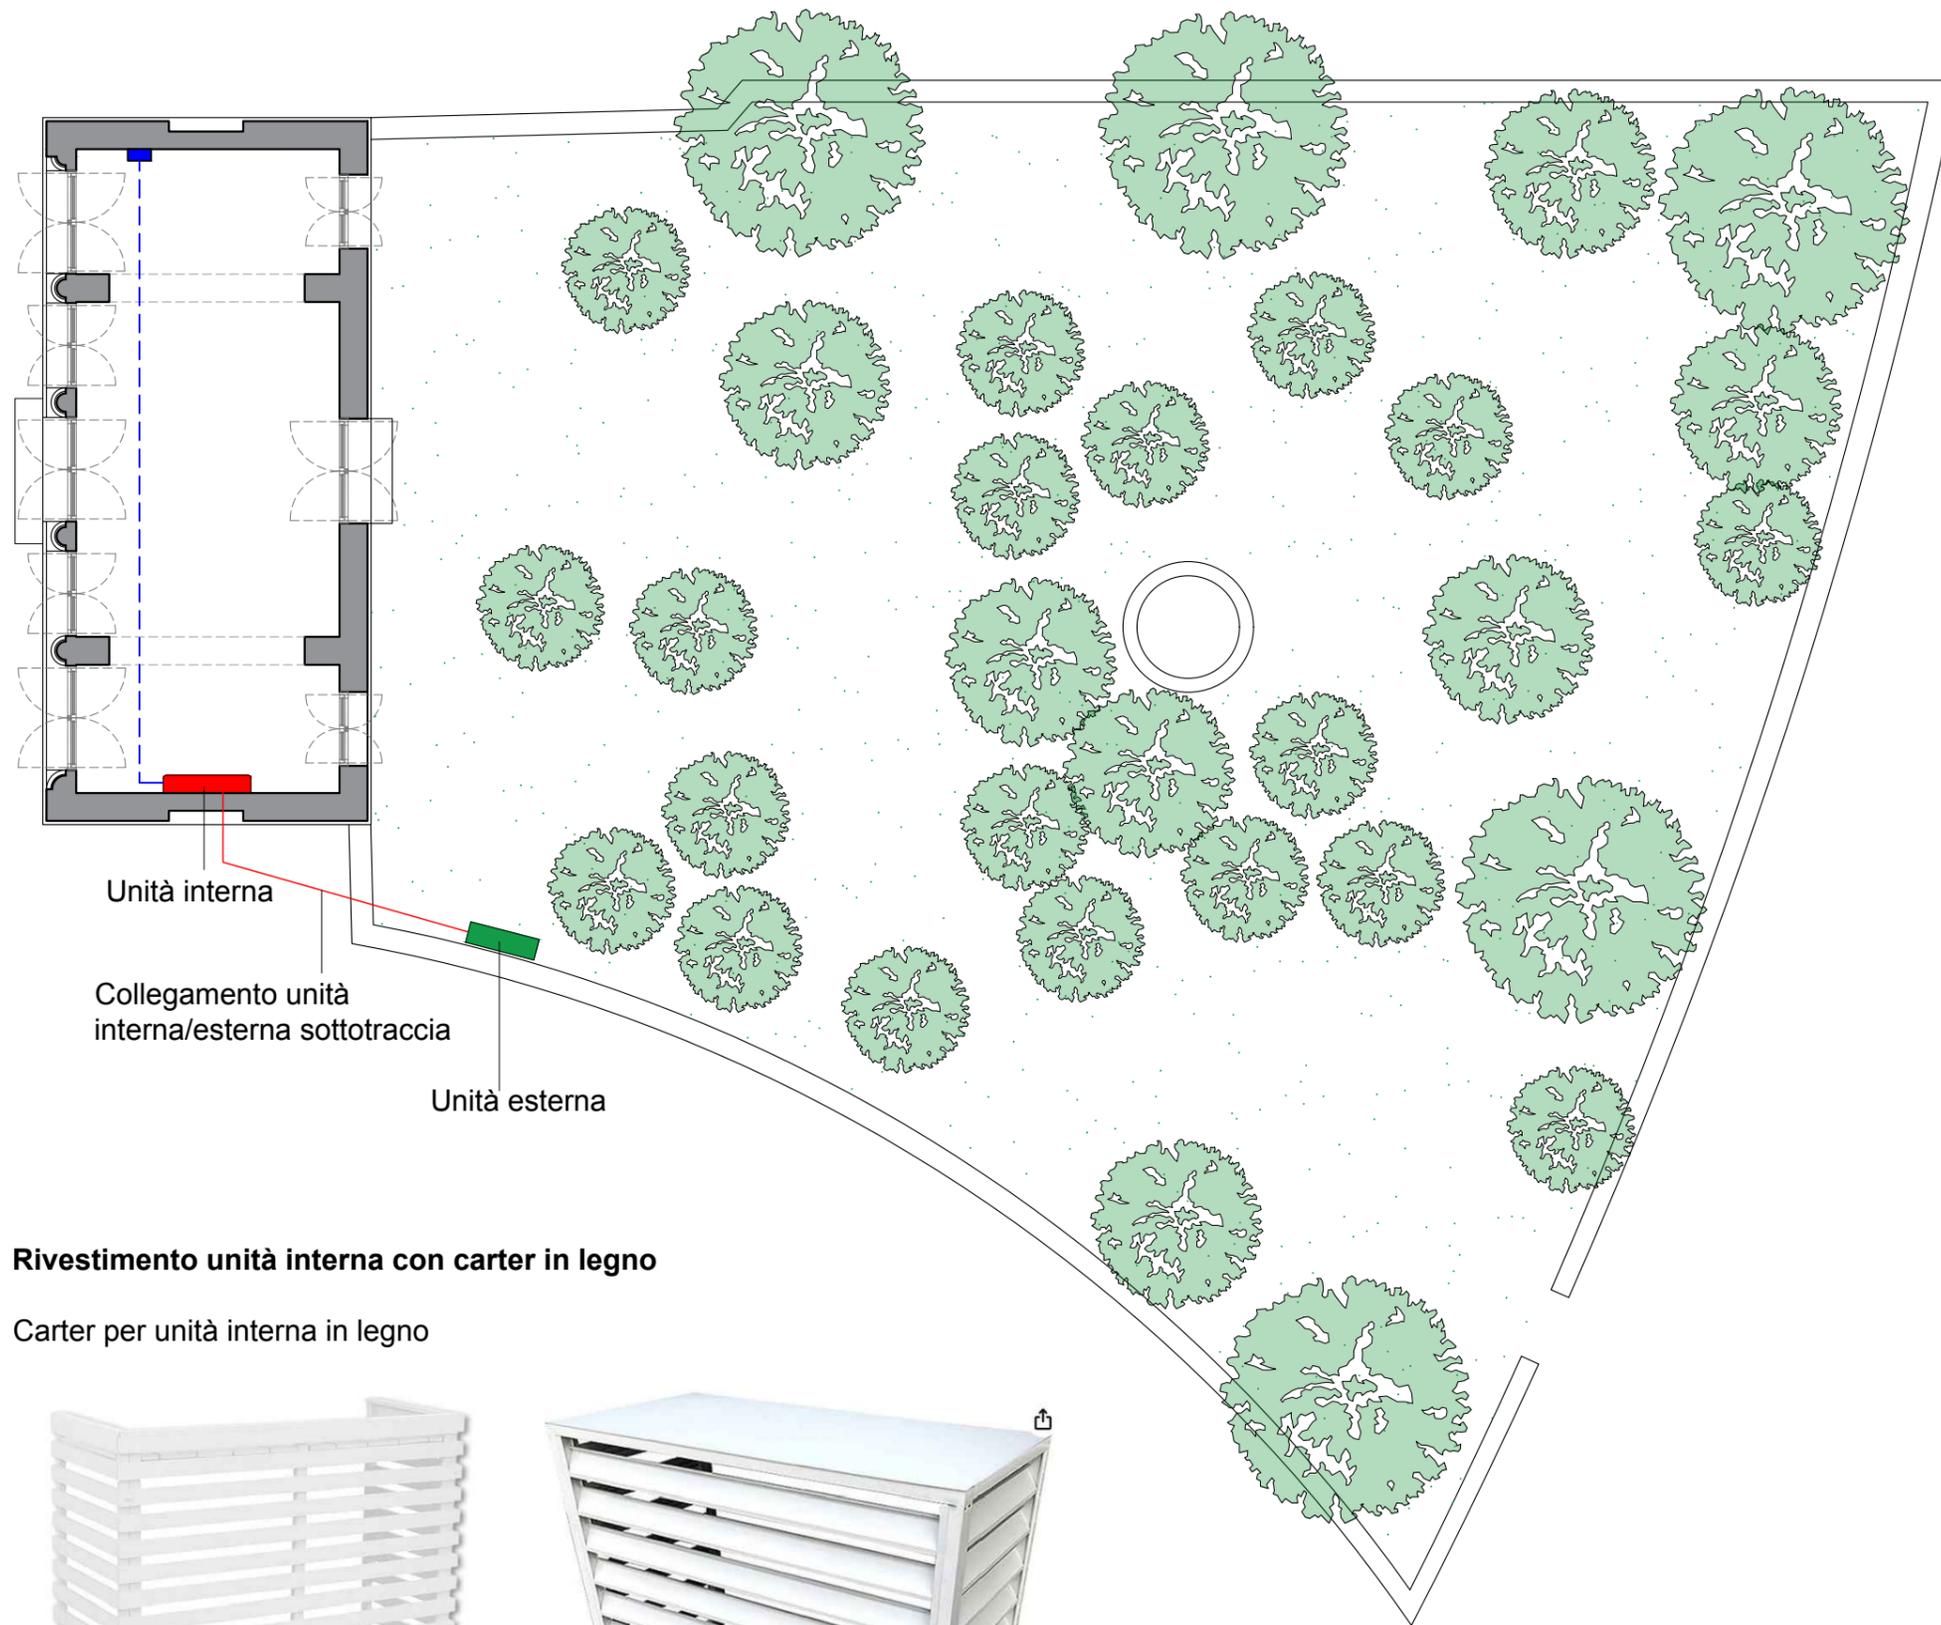

Unità interna

Collegamento unità  
interna/esterna sottotraccia

Unità esterna



### Rivestimento unità interna con carter in legno

Carter per unità interna in legno



### Rivestimento unità esterna con carter in alluminio

L'unità esterna dell'aria condizionata è fissata a terra e lontana dalla parete. La Cover viene installata con 4 piedini a terra regolabili ed un pannello posteriore.

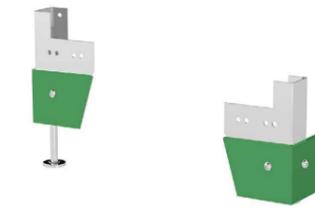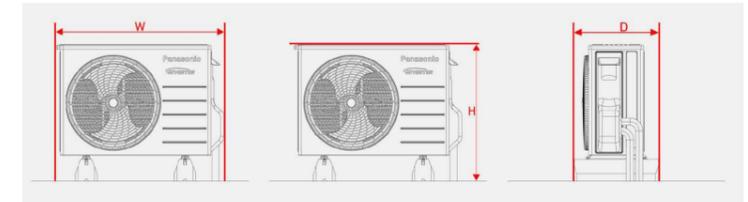

Piedini a terra regolabili



Pannello posteriore



Carter per unità esterna