COMUNE DI TRAPANI
Libero Consorzio comunale di Trapani

Finanziato dall'Unione europea
NextGenerationEU

PNRR PIANO NAZIONALE DI RIPRESA E RESILIENZA

finanziato dall'Unione Europea - Next Generation EU

Missione	5 - Inclusione e coesione
Componente	2 - Infrastrutture sociali, famiglie, comunità e terzo settore
Investimento	2.1 - Investimenti in progetti di rigenerazione urbana, volti a ridurre situazioni di emarginazione e degrado sociale
Importo	€ 181.473,00
CUP	I95F21000200001
Titolo	**"Recupero e valorizzazione del giardino e del padiglione Liberty di Villa Margherita, finalizzato a migliorare la qualità del decoro urbano e del tessuto sociale ed ambientale della città di Trapani"**

PROGETTO ESECUTIVO

Scala	TAV.	Tipo di elaborato: Strutture
	ST.03	Oggetto: Elaborati grafici e particolari costruttivi

Progettista	**R.T.P.:** *Ing. Pietro Faraone* *(capogruppo/mandatario)* *Arch. Paola Faraone* *(mandante)* *Geol. Luigi Butticè* *(mandante)* *Ing. Emanuela Montalto* *(mandante/giovane professionista)*
RUP	**Arch. Antonino Alestra**
Data	**Ottobre 2023**

Ordine degli Ingegneri della Provincia di Palermo – Dott. Ing. Pietro Faraone N. 3699
Ordine degli Architetti, Pianificatori, Paesaggisti e Conservatori della Prov. di Palermo – Architetto Paola Faraone Sezione A N° 6365
Ordine degli Ingegneri della Provincia di Palermo – Ing. Emanuela Montalto
Ordine Regionale dei Geologi di Sicilia – Dott. Geol. Buttice' Luigi N. 1509

REV	MOTIVAZIONI	DATA

Lato giardino

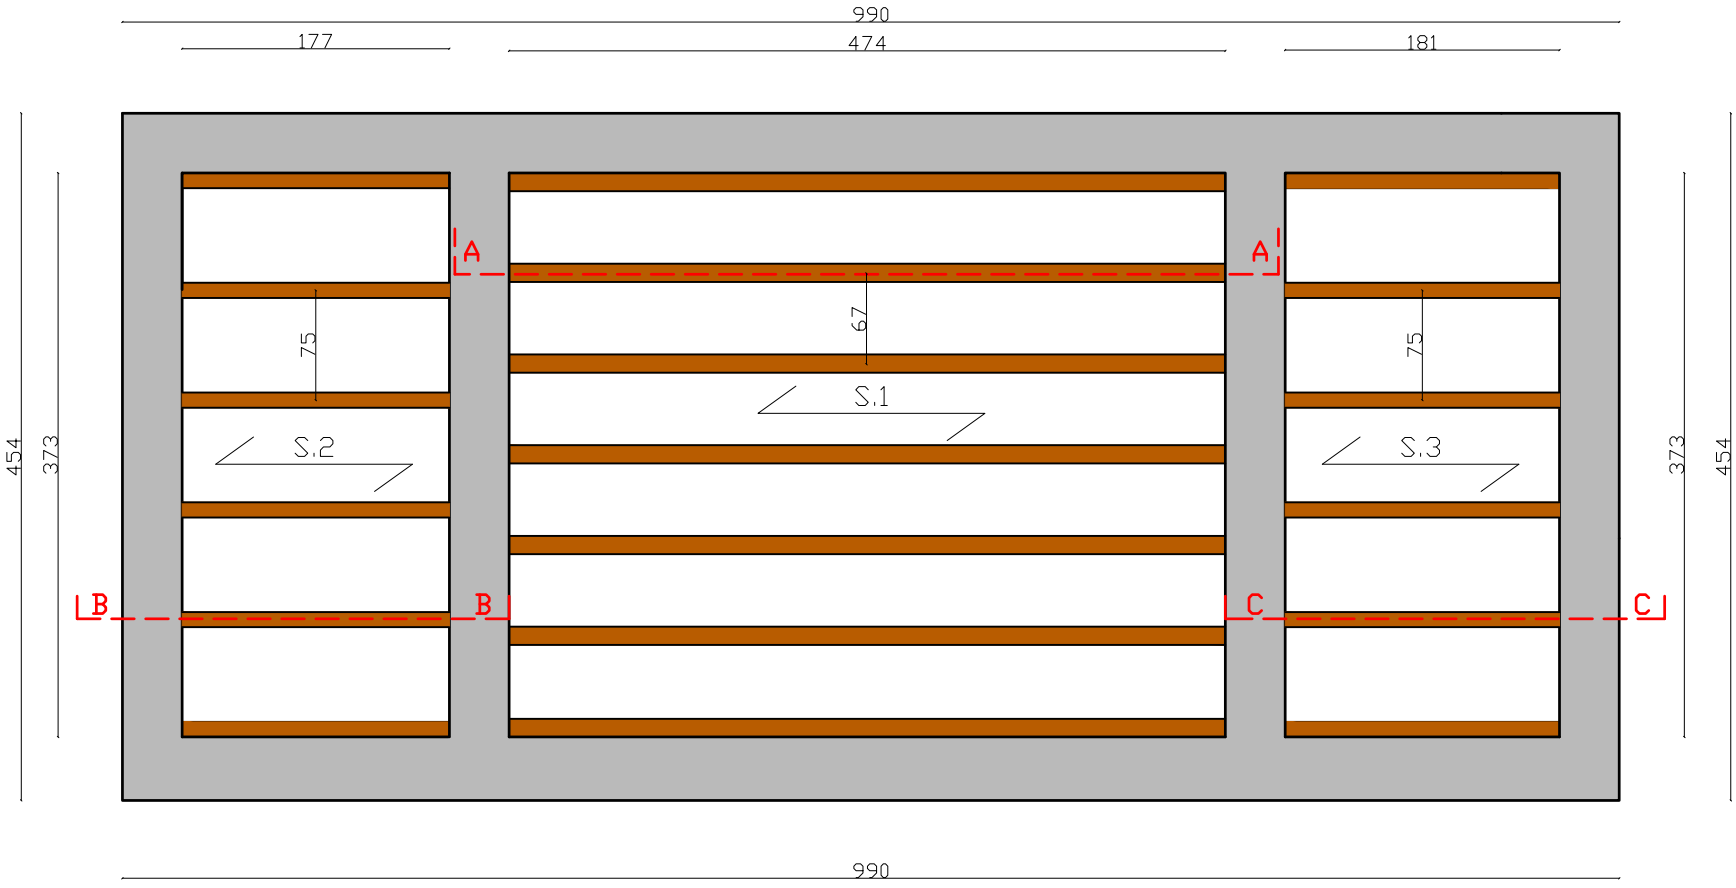

Ingresso principale

Scala 1:50

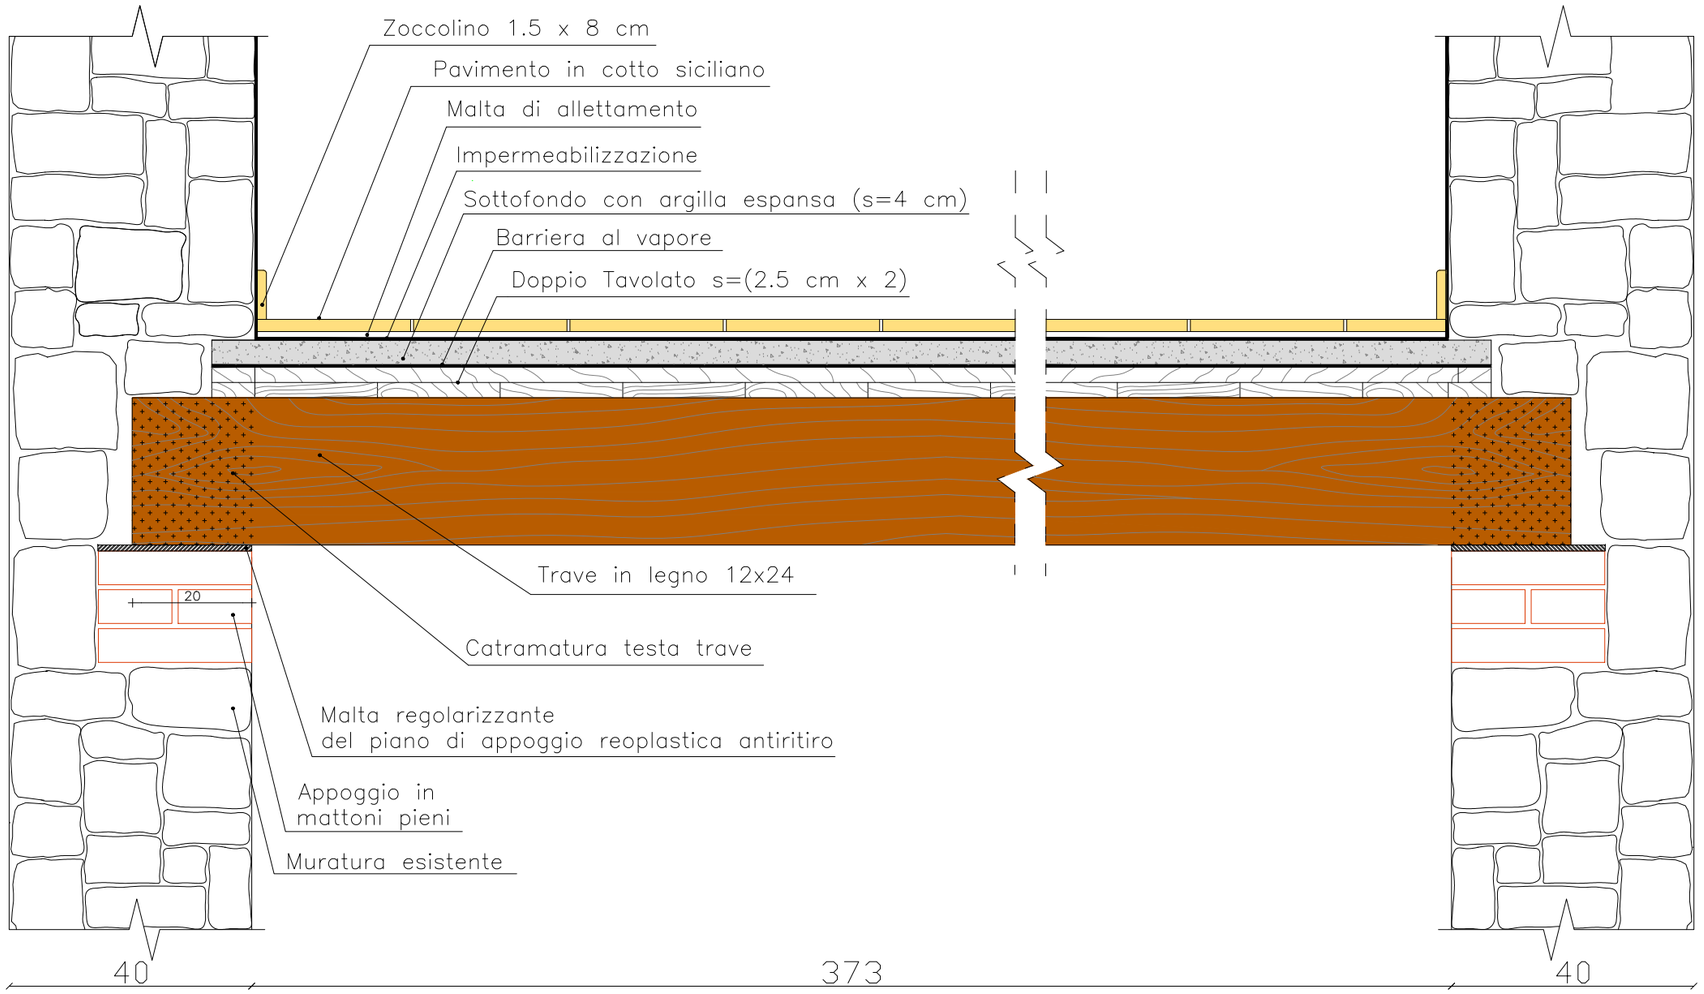
Zoccolino 1.5 x 8 cm
Pavimento in cotto siciliano
Malta di allettamento
Impermeabilizzazione
Sottofondo con argilla espansa (s=4 cm)
Barriera al vapore
Doppio Tavolato s=(2.5 cm x 2)
Trave in legno 12x24
20
Catramatura testa trave
Malta regolarizzante del piano di appoggio reoplastica antiritiro
Appoggio in mattoni pieni
Muratura esistente
40
373
40

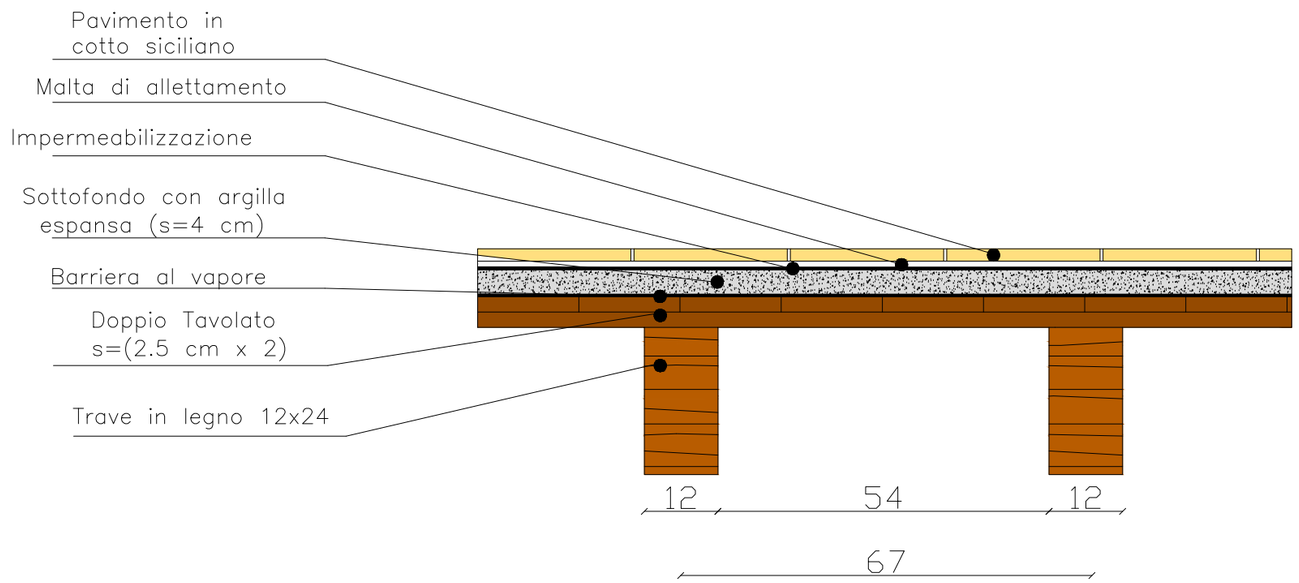
Pavimento in cotto siciliano
Malta di allettamento
Impermeabilizzazione
Sottofondo con argilla espansa (s=4 cm)
Barriera al vapore
Doppio Tavolato s=(2.5 cm x 2)
Trave in legno 12x24
12
54
12
67

Scala 1:10

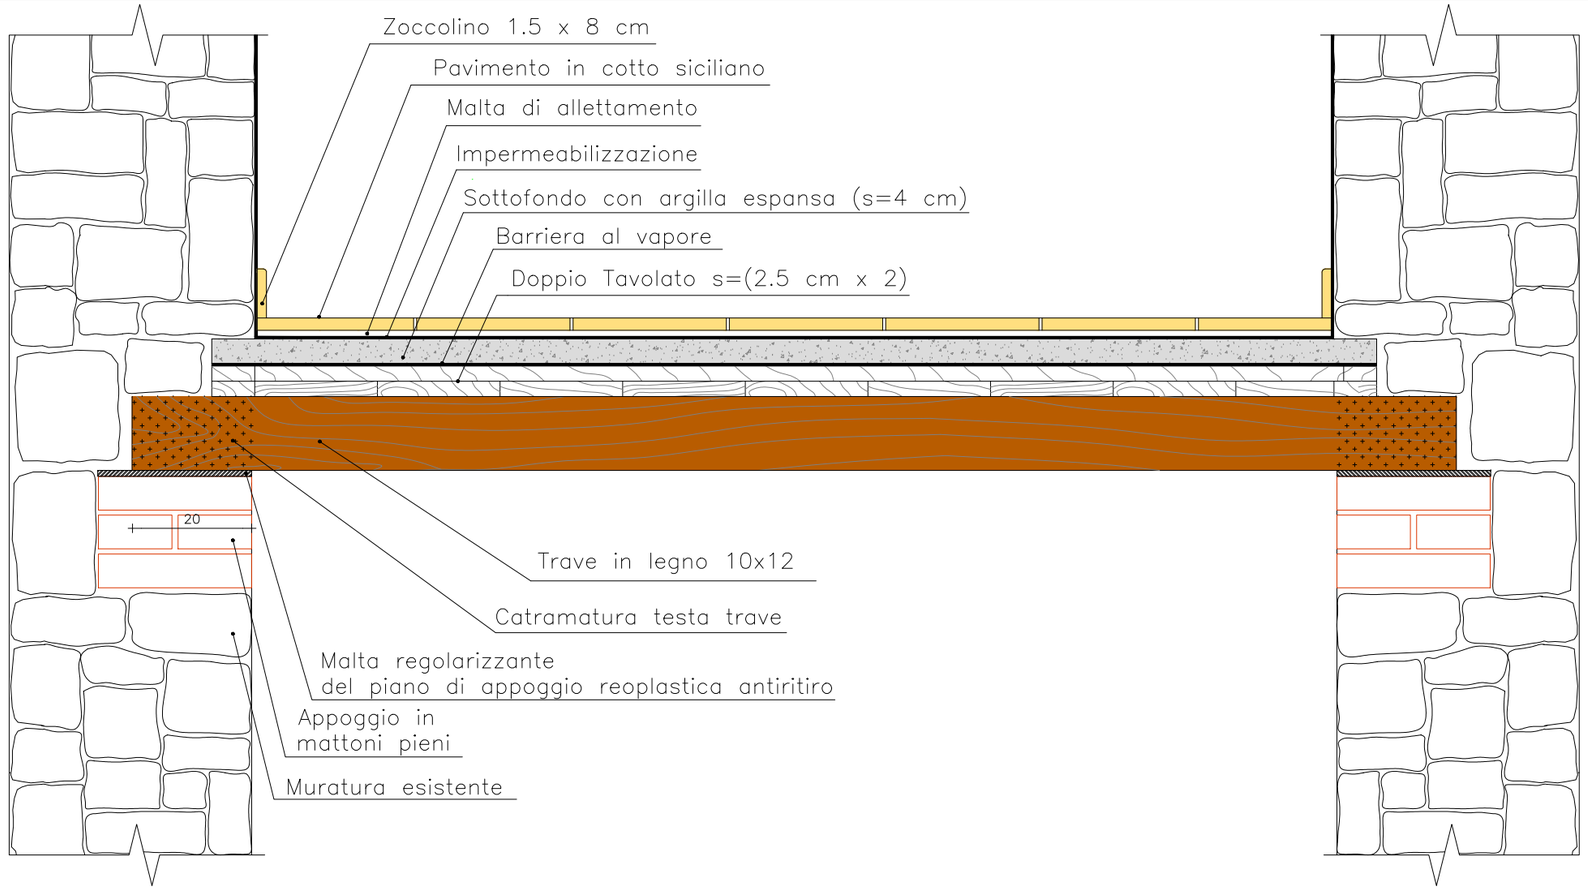
Zoccolino 1.5 x 8 cm
Pavimento in cotto siciliano
Malta di allettamento
Impermeabilizzazione
Sottofondo con argilla espansa (s=4 cm)
Barriera al vapore
Doppio Tavolato s=(2.5 cm x 2)
20
Trave in legno 10x12
Catramatura testa trave
Malta regolarizzante
del piano di appoggio reoplastica antiritiro
Appoggio in
mattoni pieni
Muratura esistente
40
177
40

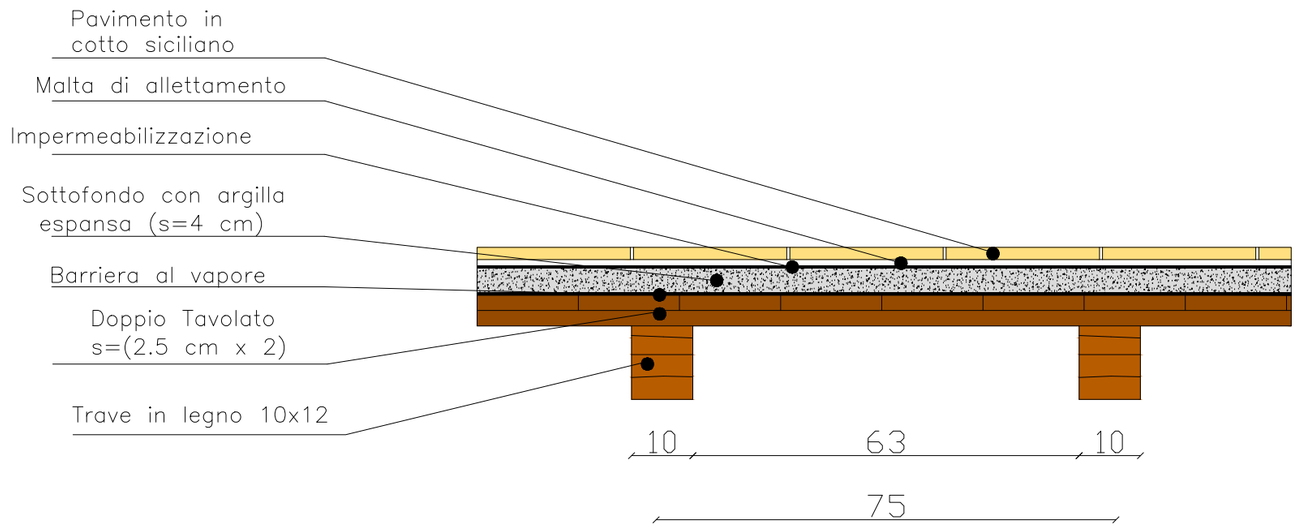
Pavimento in
cotto siciliano
Malta di allettamento
Impermeabilizzazione
Sottofondo con argilla
espansa (s=4 cm)
Barriera al vapore
Doppio Tavolato
s=(2.5 cm x 2)
Trave in legno 10x12
10
63
10
75

Scala 1:10

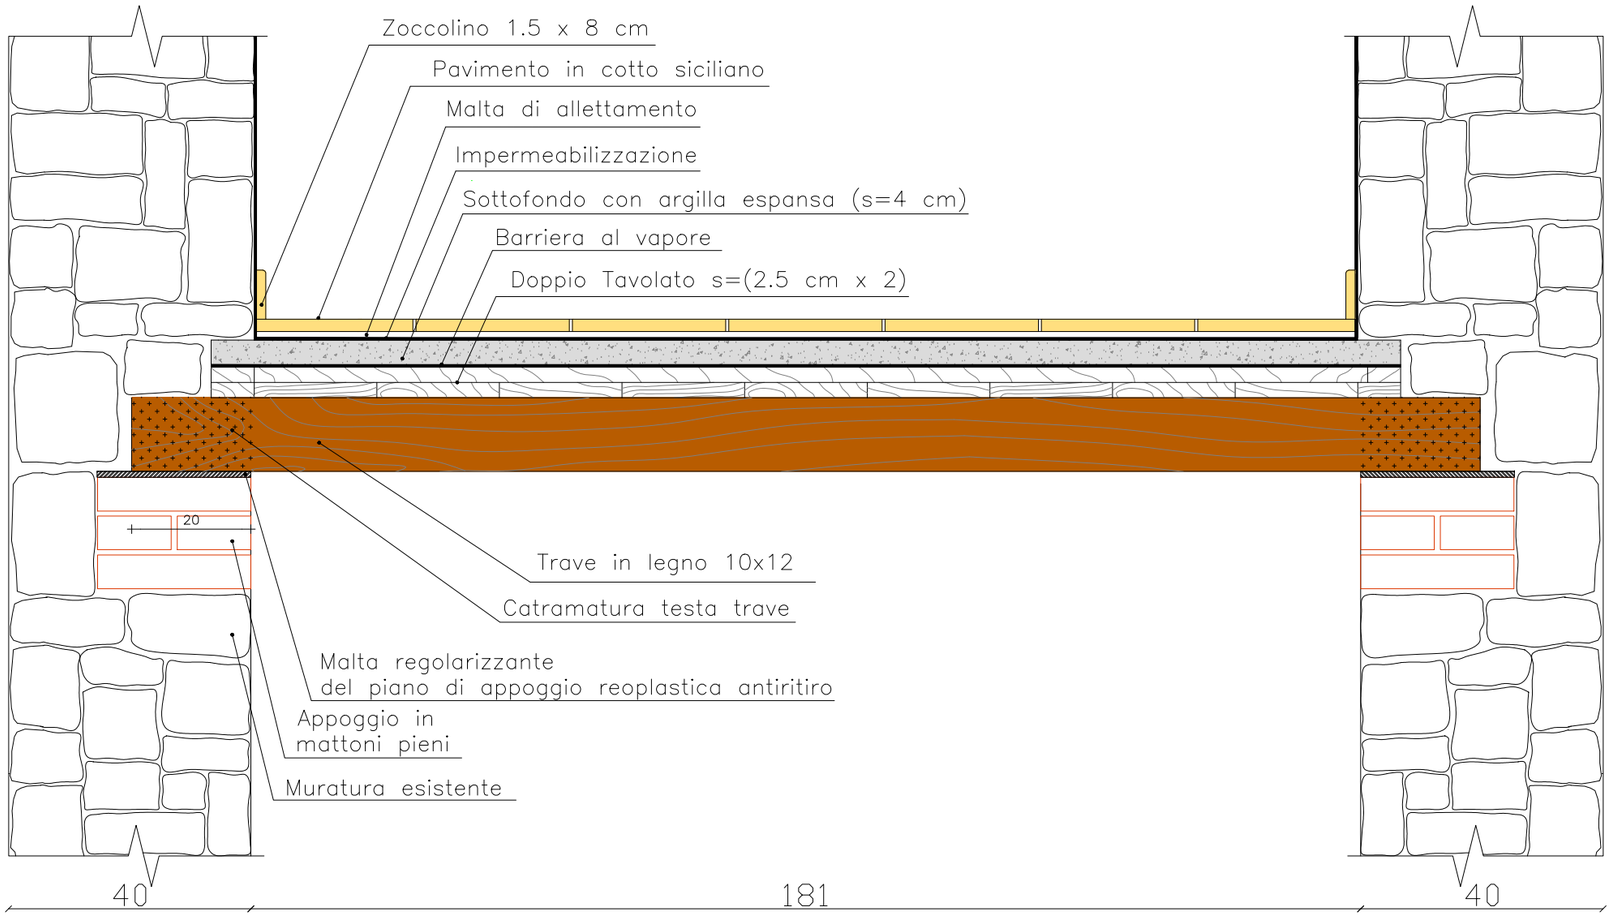
Zoccolino 1.5 x 8 cm
Pavimento in cotto siciliano
Malta di allettamento
Impermeabilizzazione
Sottofondo con argilla espansa (s=4 cm)
Barriera al vapore
Doppio Tavolato s=(2.5 cm x 2)
20
Trave in legno 10x12
Catramatura testa trave
Malta regolarizzante del piano di appoggio reoplastica antiritiro
Appoggio in mattoni pieni
Muratura esistente
40
181
40

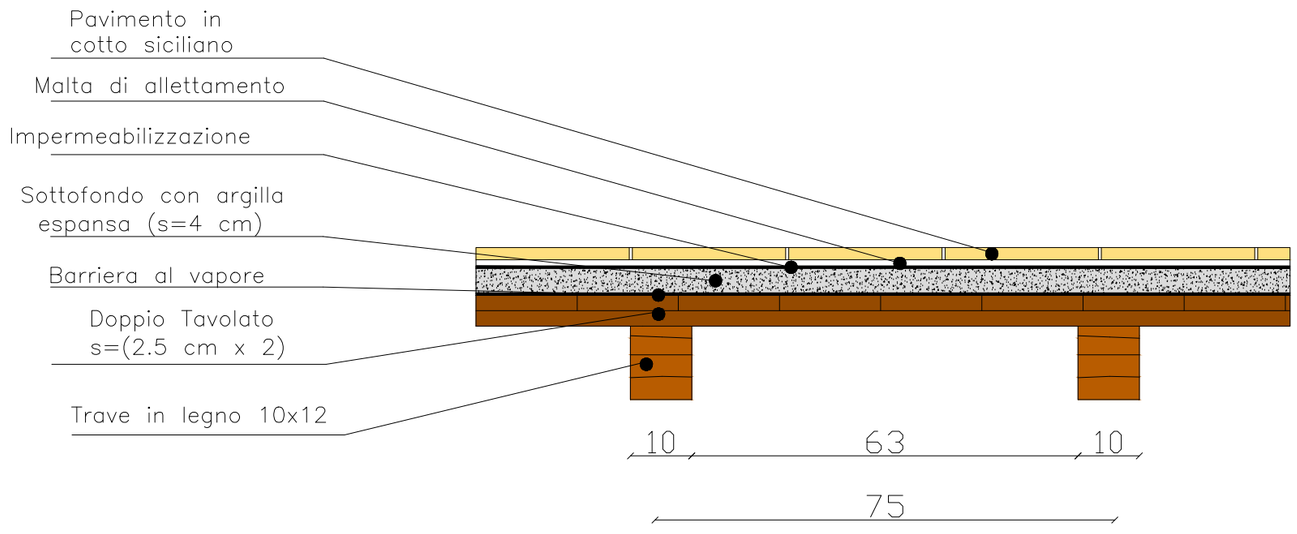
Pavimento in cotto siciliano
Malta di allettamento
Impermeabilizzazione
Sottofondo con argilla espansa (s=4 cm)
Barriera al vapore
Doppio Tavolato s=(2.5 cm x 2)
Trave in legno 10x12
10
63
10
75

Scala 1:10