



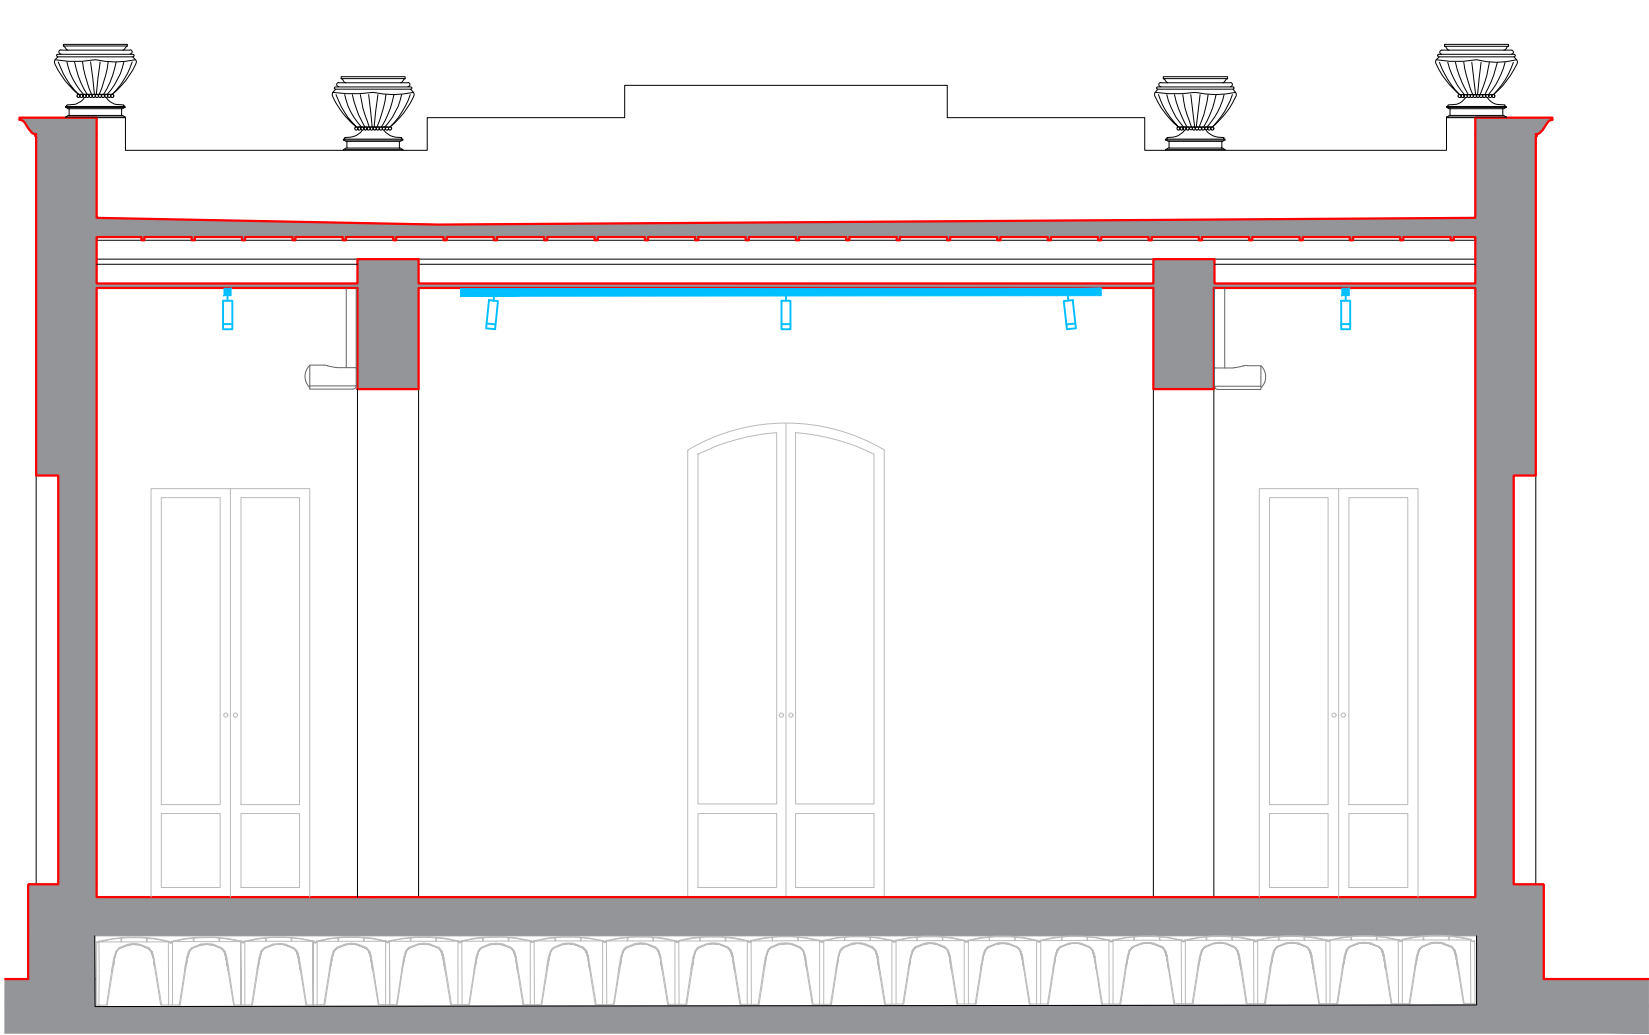


SEZIONE LONGITUDINALE

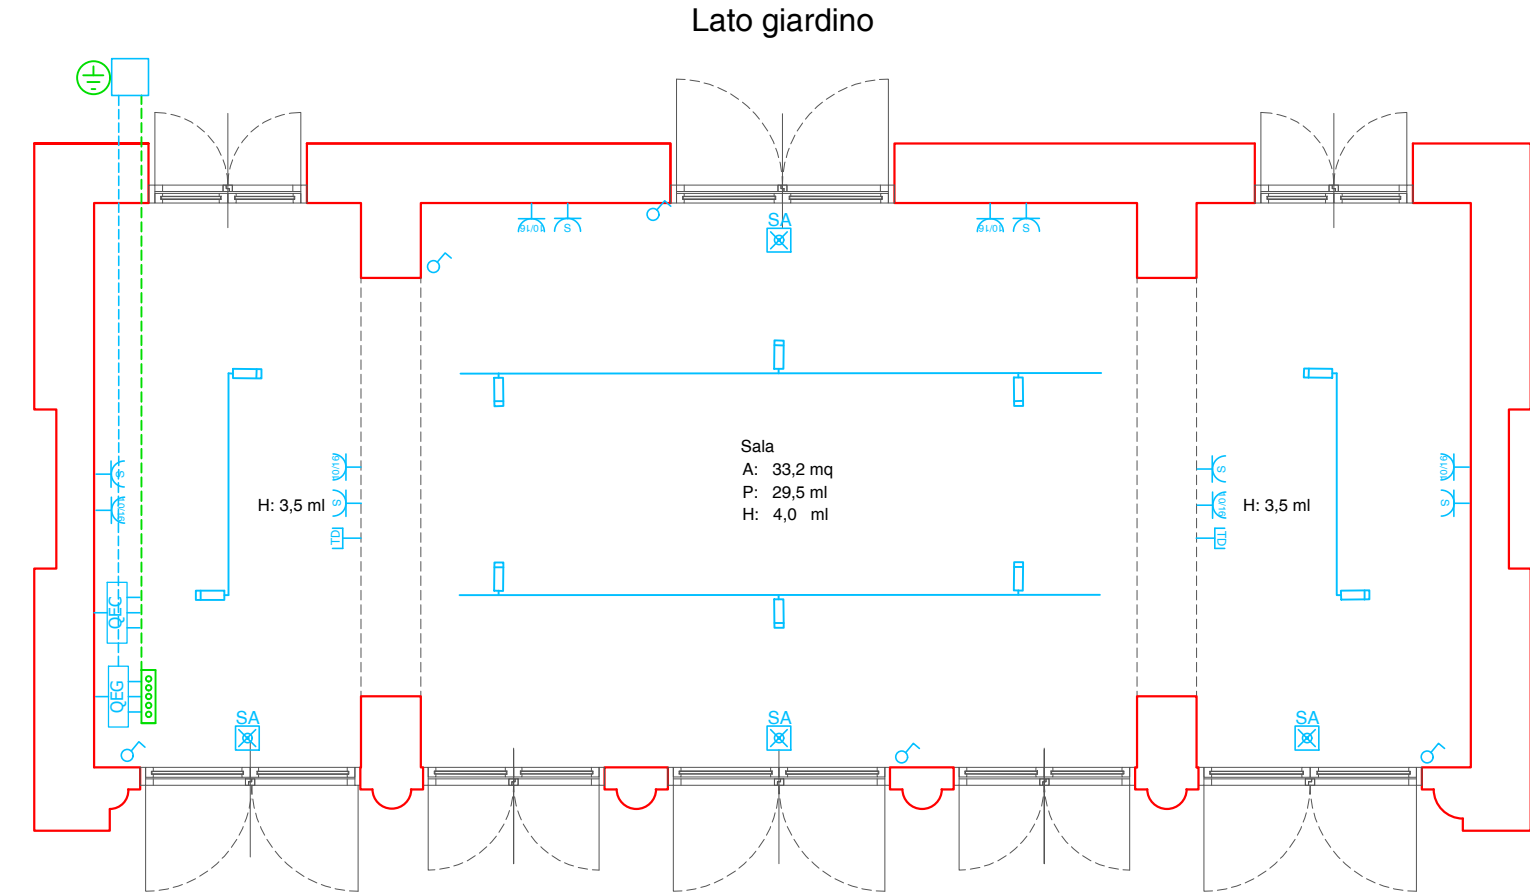

PIANTA PIANO TERRA

LEGENDA		QUANTITA'
	Quadro di consegna energia elettrica	n 1
	Quadro elettrico generale padiglione	n 1
	Pozzetto di derivazione ed ispezione rete elettrica, dim. 30x30 cm	n 1
	Cavidotto corrugato per contenimento linee di distribuzione energia elettrica Ø40 mm	m 4
	Dispersore di terra a picchetto in acciaio da 1,50 m	n 1
	Corda di rame - S=35 mmq	m 4
	Collettore di terra	n 1
	Faretti orientabili a LED potenza 22W, 2260 lm, 3000 K, su binario elettrificato	n 10
	Corpo illuminante di emergenza versione sempre acceso 18 W autonomia 1 h	n 4
	Punto di comando luci	n 5
	Presa Bivalente P17/11 2P+T 10/16A	n 6
	Presa UNEL 10/16 A	n 6
	Presa dati RJ45	n 2

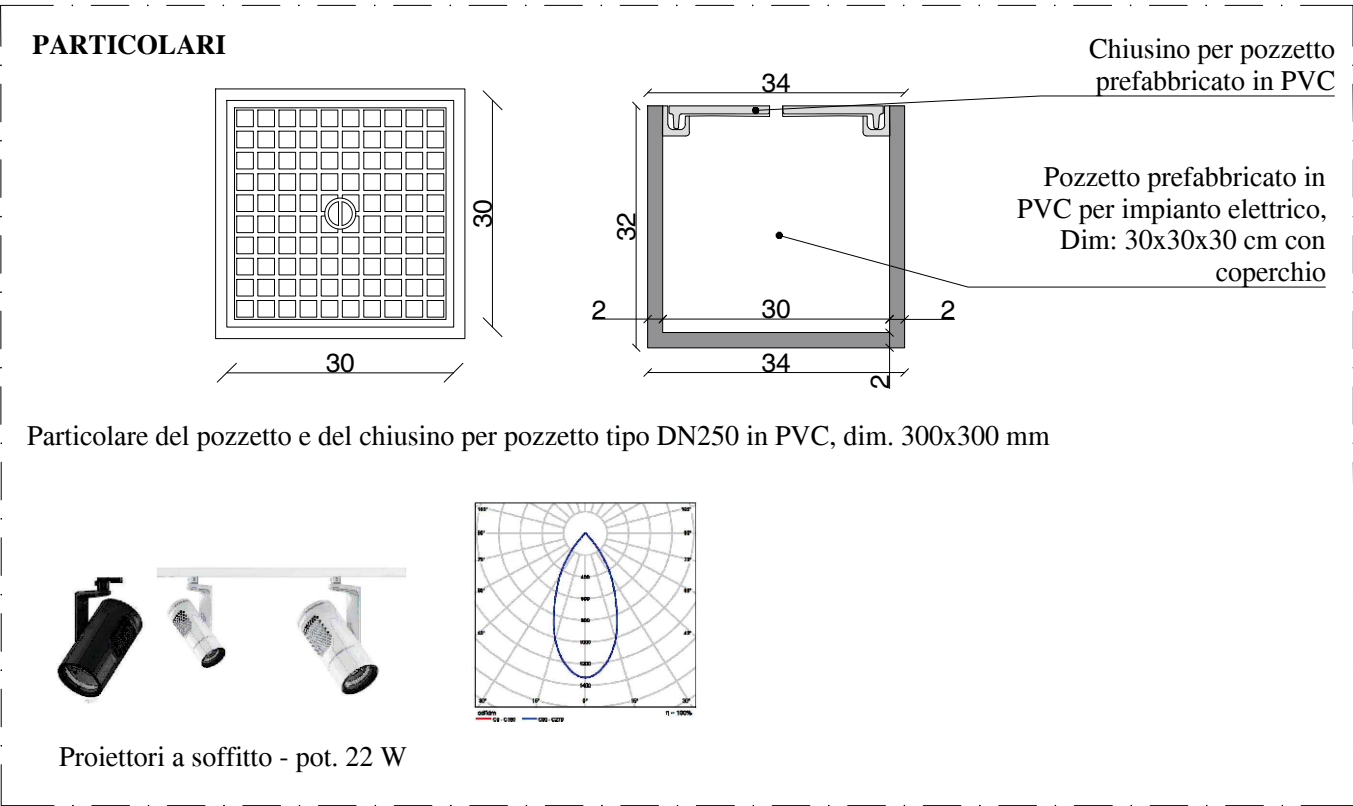



COMUNE DI TRAPANI
Libero Consorzio comunale di Trapani



Finanziato
dall'Unione europea
NextGenerationEU

PNRR PIANO NAZIONALE DI RIPRESA E RESILIENZA	
finanziato dall'Unione Europea - Next Generation EU	
Missione	5 - Inclusione e coesione
Componente	2 - Infrastrutture sociali, famiglie, comunità e terzo settore
Investimento	2.1 - Investimenti in progetti di rigenerazione urbana, volti a ridurre situazioni di emarginazione e degrado sociale
Importo	€ 181.473,00
CUP	I95F21000200001
Titolo	"Recupero e valorizzazione del giardino e del padiglione Liberty di Villa Margherita, finalizzato a migliorare la qualità del decoro urbano e del tessuto sociale ed ambientale della città di Trapani"

PROGETTO ESECUTIVO		
Scala	TAV.	Tipo di elaborato: Impianti tecnologici - Impianto elettrico
varie	IT.05	Oggetto: Pianta, sezione e particolari costruttivi

Progettista

R.T.P.:
Ing. Pietro Faraone (capogruppo/mandatario)
Arch. Paola Faraone (mandante)
Geol. Luigi Buttice (mandante)
Ing. Emanuela Montalto (mandante/giovane professionista)

RUP

Arch. Antonino Alestra

Data

Gennaio 2024



REV	MOTIVAZIONI	DATA