



# Città di Trapani

(Medaglia d'Oro al Valor Civile)

**5° Settore – LAVORI PUBBLICI**

## OGGETTO:

**Lavori per la Realizzazione di una Pista Ciclabile nel Lungomare Dante Alighieri del Comune di Trapani - tratto da Piazza Vittorio Emanuele al confine con il Comune di Erice. - CUP: I97G20000150001**

## COMMITTENTE:

Comune di Trapani 5° Settore – LAVORI PUBBLICI

- ☐ - RELAZIONE
- ☒ - COREOGRAFIE, PLANIMETRIE, SEZIONI E PARTICOLARI COSTRUTTIVI DELLO STATO DI FATTO E DI PROGETTO
- ☐ - ELENCO DEI PREZZI UNITARI
- ☐ - ANALISI DEI PREZZI UNITARI
- ☐ - COMPUTO METRICO ESTIMATIVO
- ☐ - QUADRO ECONOMICO
- ☐ - CAPITOLATO SPECIALE D'APPALTO
- ☐ - VISTA RENDERIZZATA CON CORDOLO IN CLS COLORATO

Trapani, 20/02/2024

**Il Tecnico**

**Sito internet:** [www.comune.trapani.it](http://www.comune.trapani.it)  
**pec:** [sesto.settore@pec.comune.trapani.it](mailto:sesto.settore@pec.comune.trapani.it)  
**e-mail:** [llpp@comune.trapani.it](mailto:llpp@comune.trapani.it)



Città di Trapani

(Medaglia d'Oro al Valor Civile)

5° Settore – LAVORI PUBBLICI

OGGETTO:

Lavori per la Realizzazione di una Pista Ciclabile nel Lungomare Dante Alighieri del Comune di Trapani - tratto da Piazza Vittorio Emanuele al confine con il Comune di Erice.  
- CUP: I97G2000150001

COMMITTENTE:

Comune di Trapani 5° Settore – LAVORI PUBBLICI

- RELAZIONE

- PLANIMETRIE DELLO STATO ATTUALE E DI PROGETTO

- ELENCO DEI PREZZI UNITARI

- ANALISI DEI PREZZI UNITARI

- COMPUTO METRICO ESTIMATIVO

- QUADRO ECONOMICO


- CAPITOLATO SPECIALE D'APPALTO

Trapani, \_\_\_\_\_

Il Tecnico



Sito Internet: [www.comune.trapani.it](http://www.comune.trapani.it)  
e-mail: [segreteria@comune.trapani.it](mailto:segreteria@comune.trapani.it) - e-mail: [info@comune.trapani.it](mailto:info@comune.trapani.it) - Tel. 0923.590.337

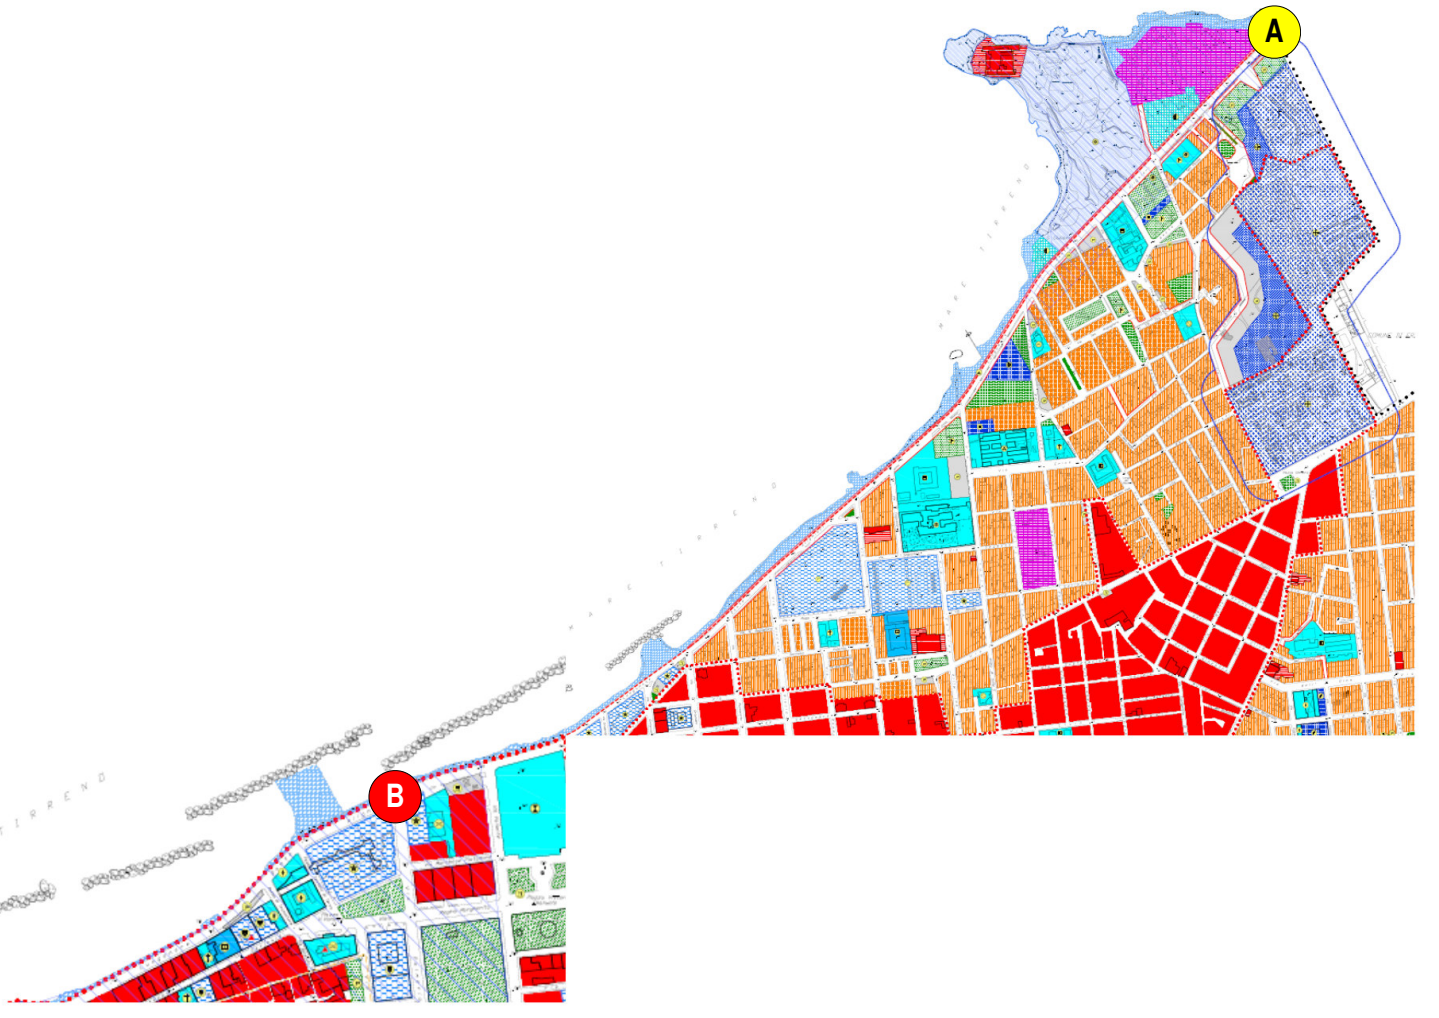


RIF.  
TAV. E.4a/bis

STRALCIO PRG COMUNE DI TRAPANI

PISTA CICLABILE

TRATTO PISTA CICLABILE DA FINE PISTA CICLABILE ERICE FINO A PIAZZA V. EMANUELE

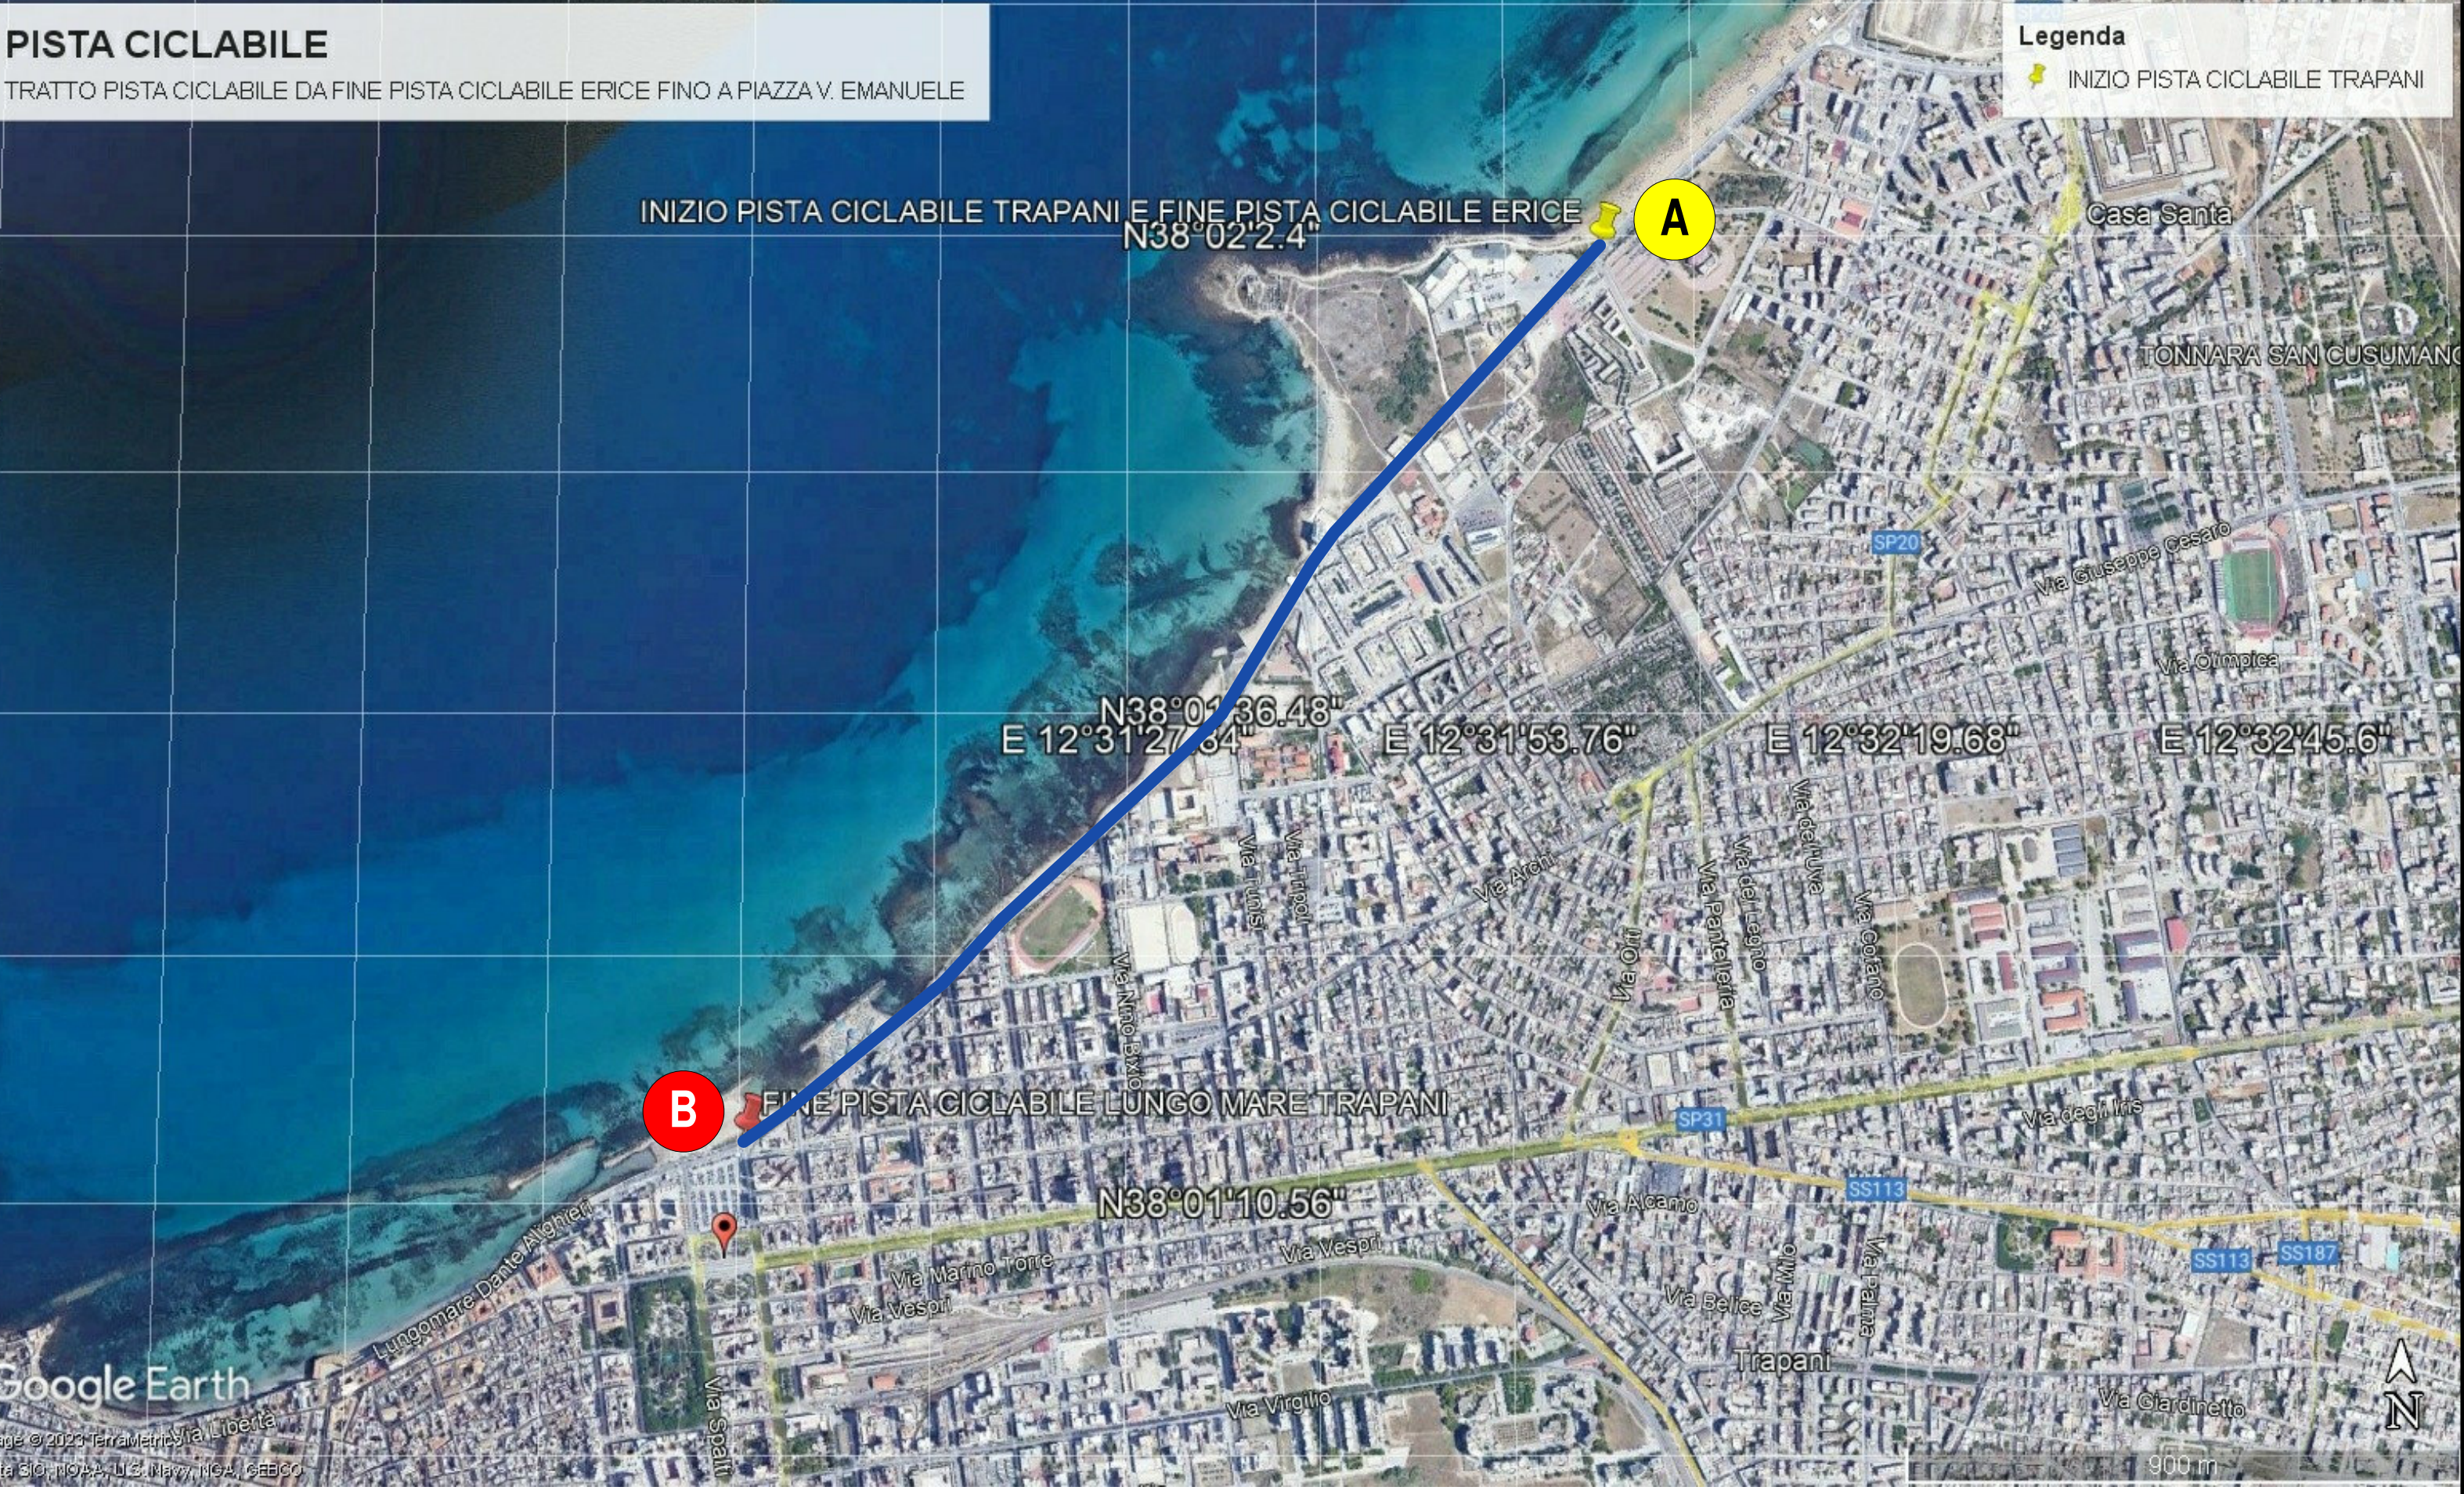

Google Earth

TRATTO DA REALIZZARE DI PISTA CICLABILE  
PARI A mt. 2.000,00

COORDINATE PUNTO A  
38.033754, 12.5333403

COORDINATE PUNTO B  
38.020462, 12.517372

STRALCIO AEROFOTOGRAMMETRICO TRATO PISTA CICLABILE  
SCALA 1:2000

PUNTO A

INIZIO PISTA CICLABILE TRAPANI



PUNTO INIZIALE DELLA PISTA CICLABILE  
COORDINATE  
38.033754, 12.5333403

PUNTO B


FINE PISTA CICLABILE LUNGO MARE TRAPANI



PUNTO FINALE DELLA PISTA CICLABILE  
COORDINATE  
38.020462, 12.517372


TRATTO PLANI METRI CO

Scala 1:100

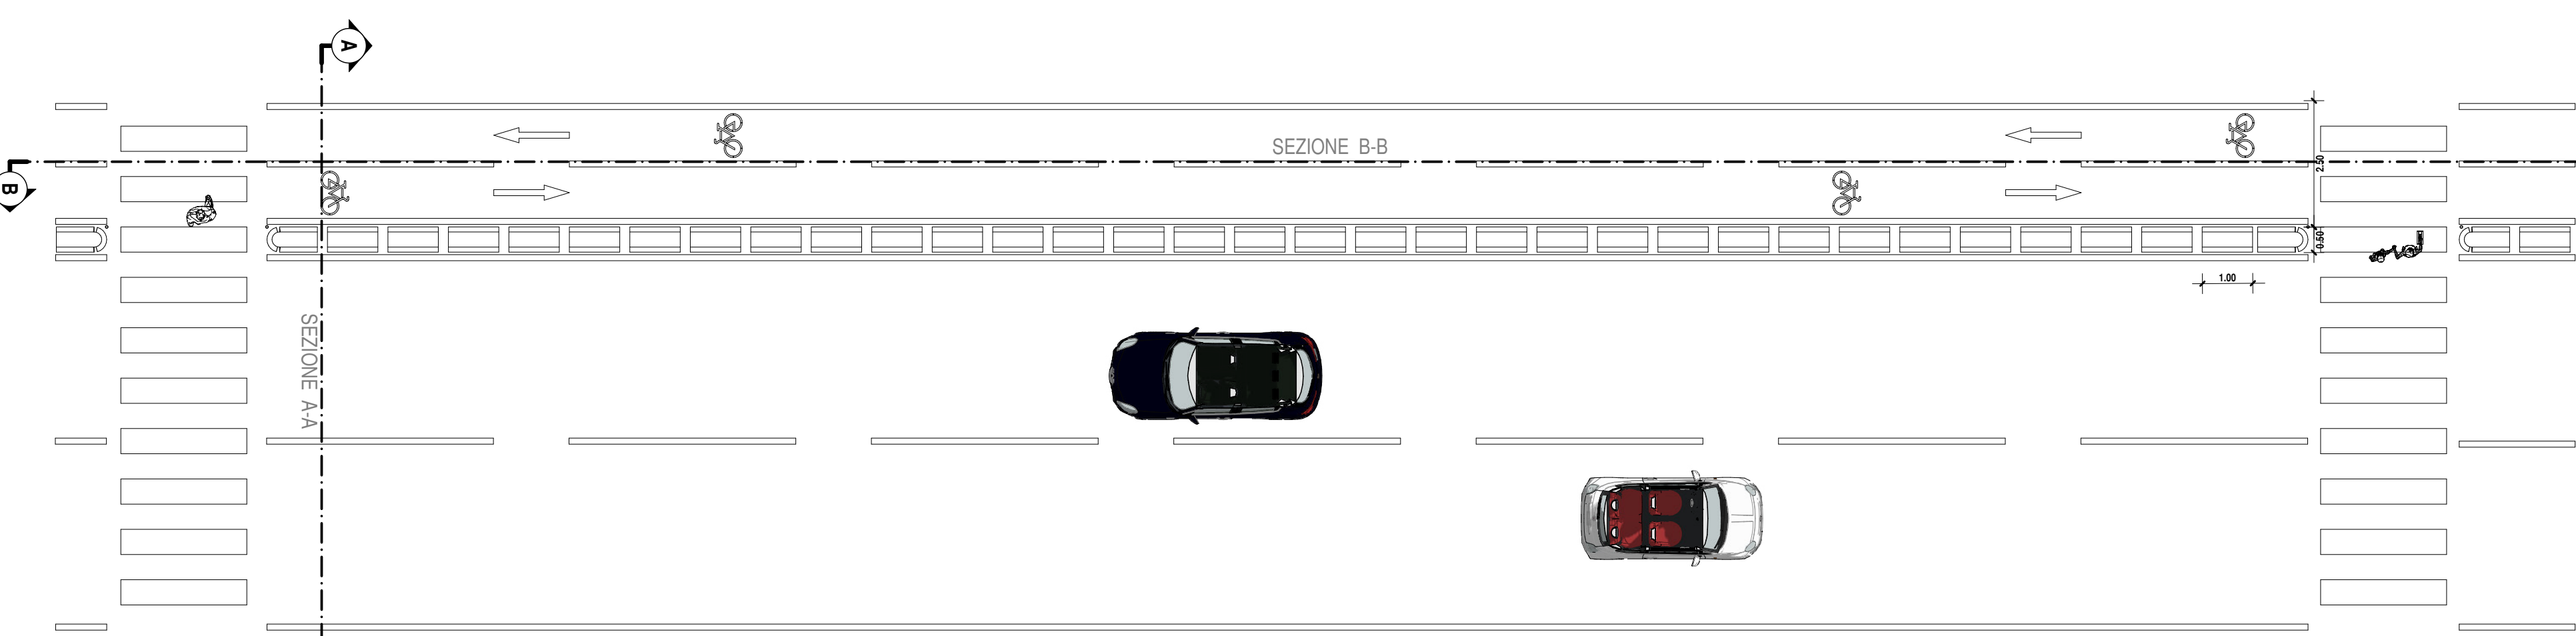

SEZIONE B-B

Scala 1:100

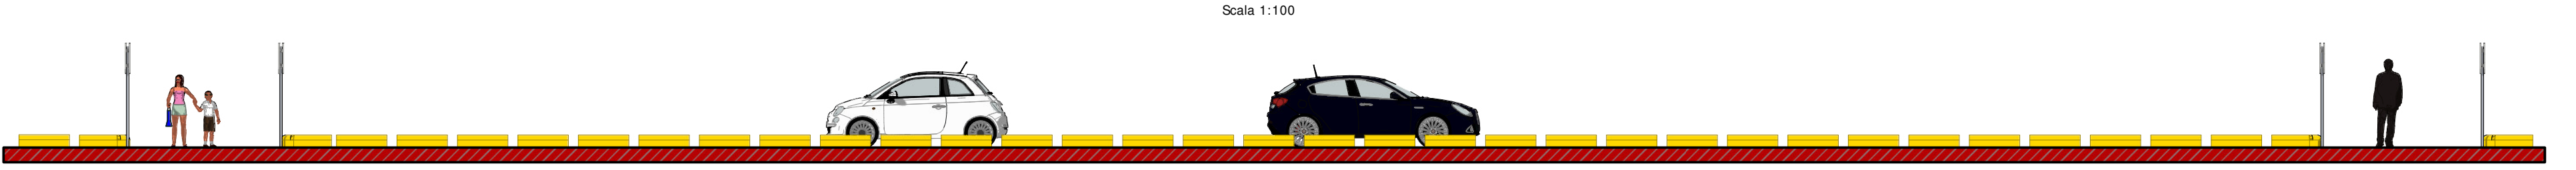

SEZIONE A-A

Scala 1:100



FOTO INSERIMENTO IN UN TRATTO D'INTERVENTO



ESEMPI DI PISTA CICLABILE REALIZZATE





DATI DIMENSIONALI PISTA CICLABILE

|                    |                              |              |
|--------------------|------------------------------|--------------|
| LARGHEZZA          | metri                        | 2,50         |
| LUNGHEZZA          | metri                        | 2.000,00     |
| TIPO DI PISTA      | DOPPIO SENSO DI CIRCOLAZIONE |              |
| CORDOLO IN CEMENTO | dimensione                   | 1000x500x250 |